



1 KEY PLAN  
not to scale

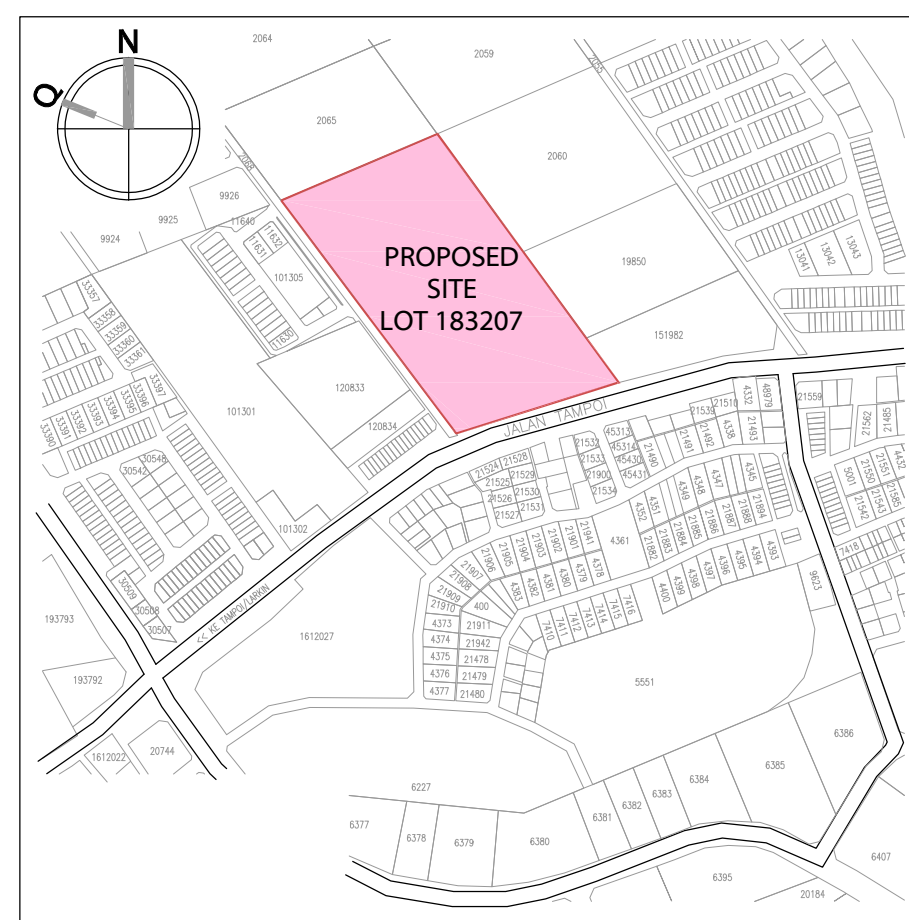


2 LOCATION PLAN  
not to scale


- LEGEND
1. DOUBLE CHAMBER TNB SUBSTATION
  2. CONSUMER SWITCH GEAR
  3. GUARD HOUSE
  4. TEMPAT LETAK BAS
  5. KAWASAN LATIHAN TERBUKA
  6. RUMAH PAM & SUCTION TANK
  7. SEWERAGE TREATMENT PLANT

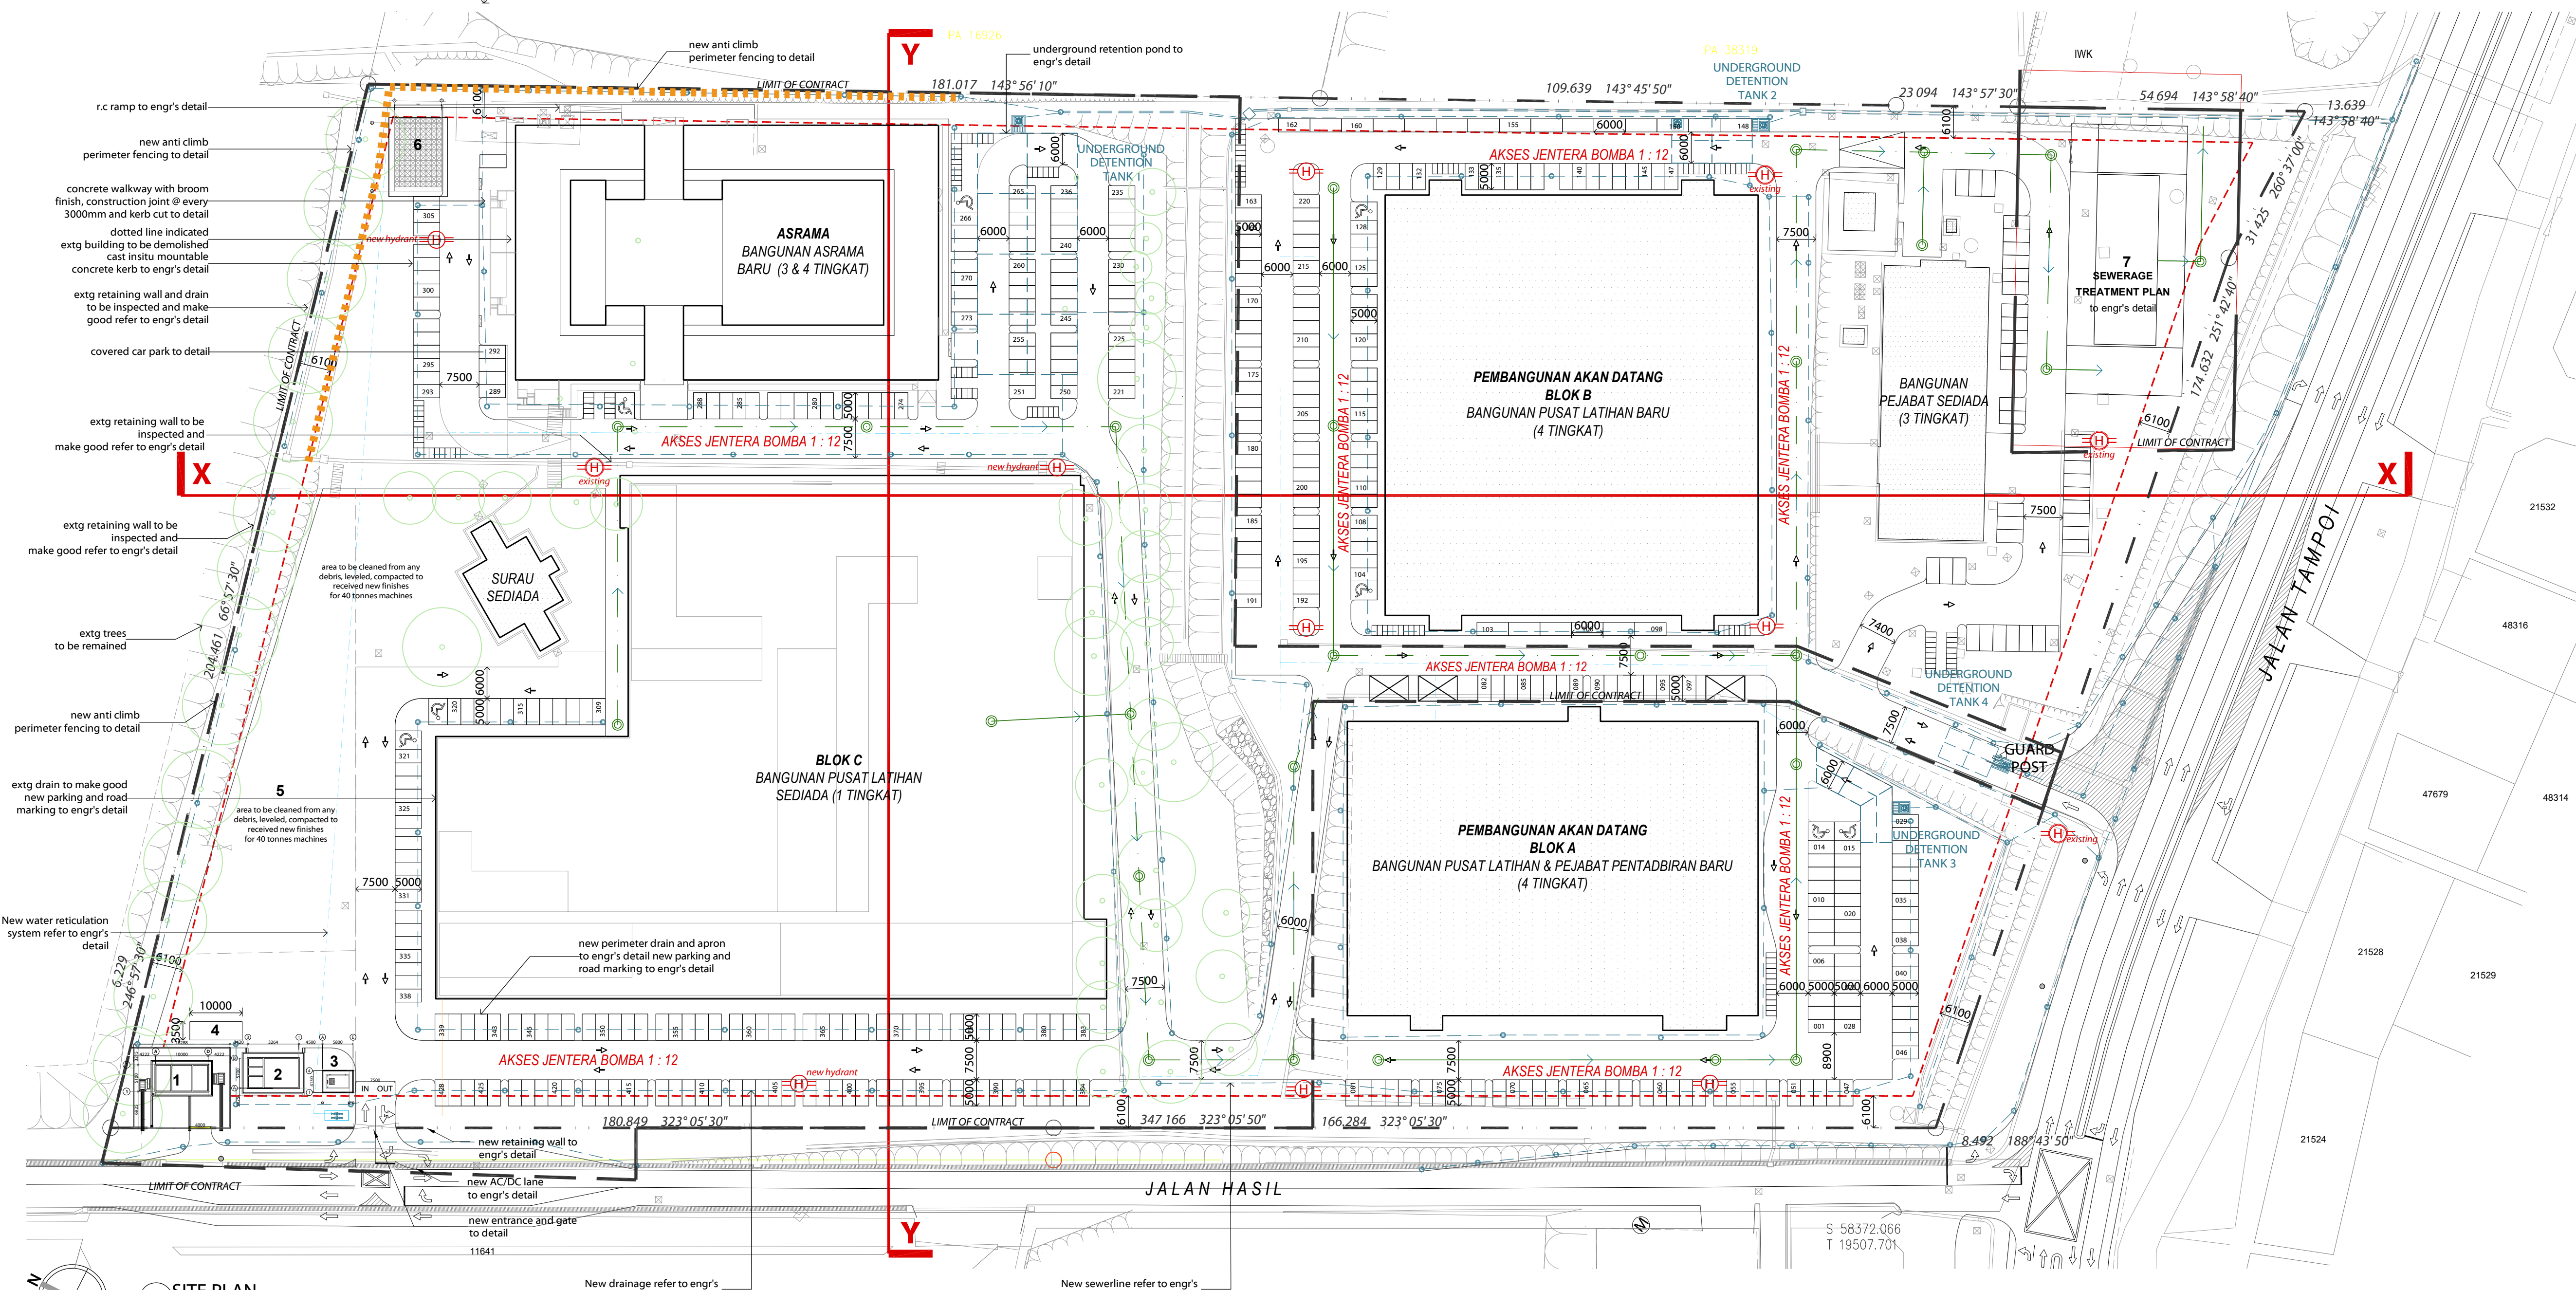

3 SITE PLAN  
scale 1 : 700

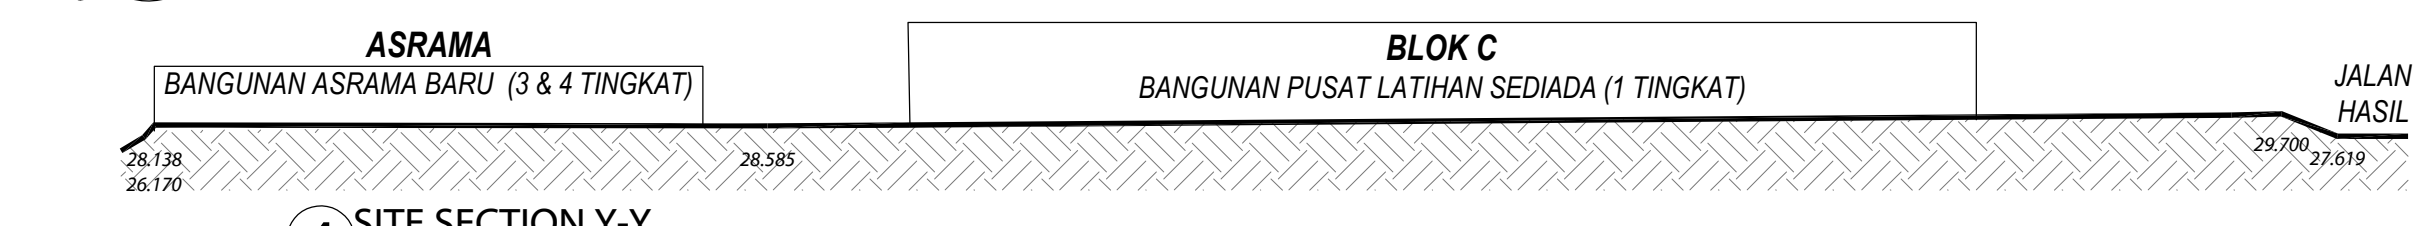

4 SITE SECTION Y-Y  
scale 1 : 700

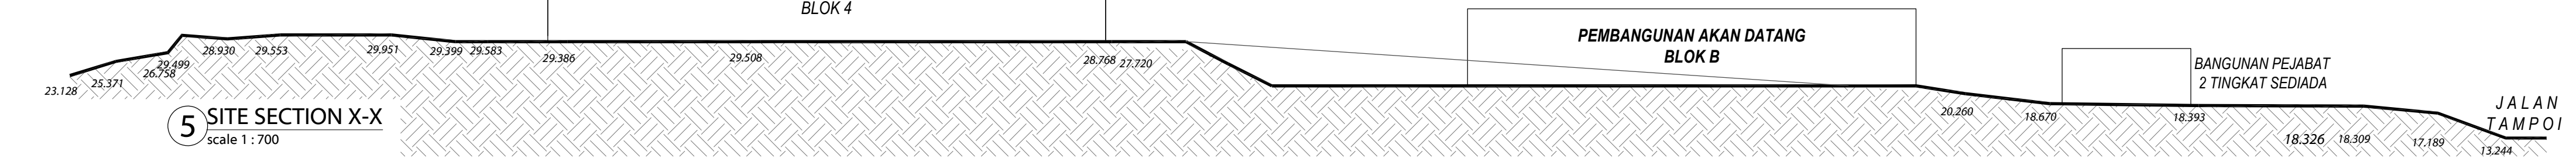

5 SITE SECTION X-X  
scale 1 : 700

Tajuk Projek  
CADANGAN MENAIK TARAF KAMPUS AKADEMI BINAAN MALAYSIA (ABM) WILAYAH SELATAN, JOHOR DI ATAS LOT 183207, KOMPLEKS CIDB NEGERI JOHOR, JALAN TAMPOI, MUKIM TEBRAU, JOHOR BAHRU, JOHOR DARUL TA'ZIM UNTUK LEMBAGA PEMBANGUNAN INDUSTRI PEMBINAAN MALAYSIA (CIDB)

Pemilik  
**CIDB MALAYSIA**

LEMBAGA PEMBANGUNAN INDUSTRI PEMBINAAN MALAYSIA (CIDB)  
TINGKAT 10, MENARA DATO' ONN,  
Pusat Dagangan Putra,  
No. 45, Jalan Sun Temari,  
50480 Kuala Lumpur

raza architects sdn bhd  
dewan SOHO  
12 Jalan dental 10, 81200 kempas baru  
johor bahru, johor darul takzim  
tel : 07 235 0236 fax: 07 235 0237  
email : mail@razaarchitects.com  
www.razaarchitects.com

Tajuk Lukisan  
KEY PLAN  
LOCATION PLAN  
SITE PLAN

Skala	DINYATAKAN	Dilukis Oleh	MHB
Tarikh	May-22	Disemak Oleh	RASB
No. Projek	RASB 18/01	No. Lukisan	CN-00-SP-100

11/192.168.0.250/Project/ACTIVE/CIVIC & INSTITUTIONAL/RA-18-01-ABM CAMPUS 03  
Tender/00 Main Plans/100-SITE PLAN.dwg

Dimensi Yang Terdapat Di Atas Hendaklah Disemak Di Tapak Binaan Dan Sebarang  
Percanggahan Mesti Dilaporkan Kepada Arkitek Dengan Segera

HAKCIPTA TERPELIHARA | ALL RIGHT RESERVED