



KEY PLAN
NTS

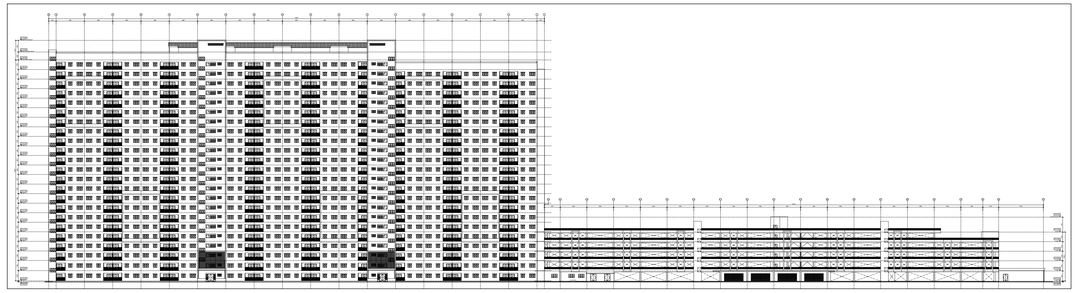

KEY PLAN
NTS

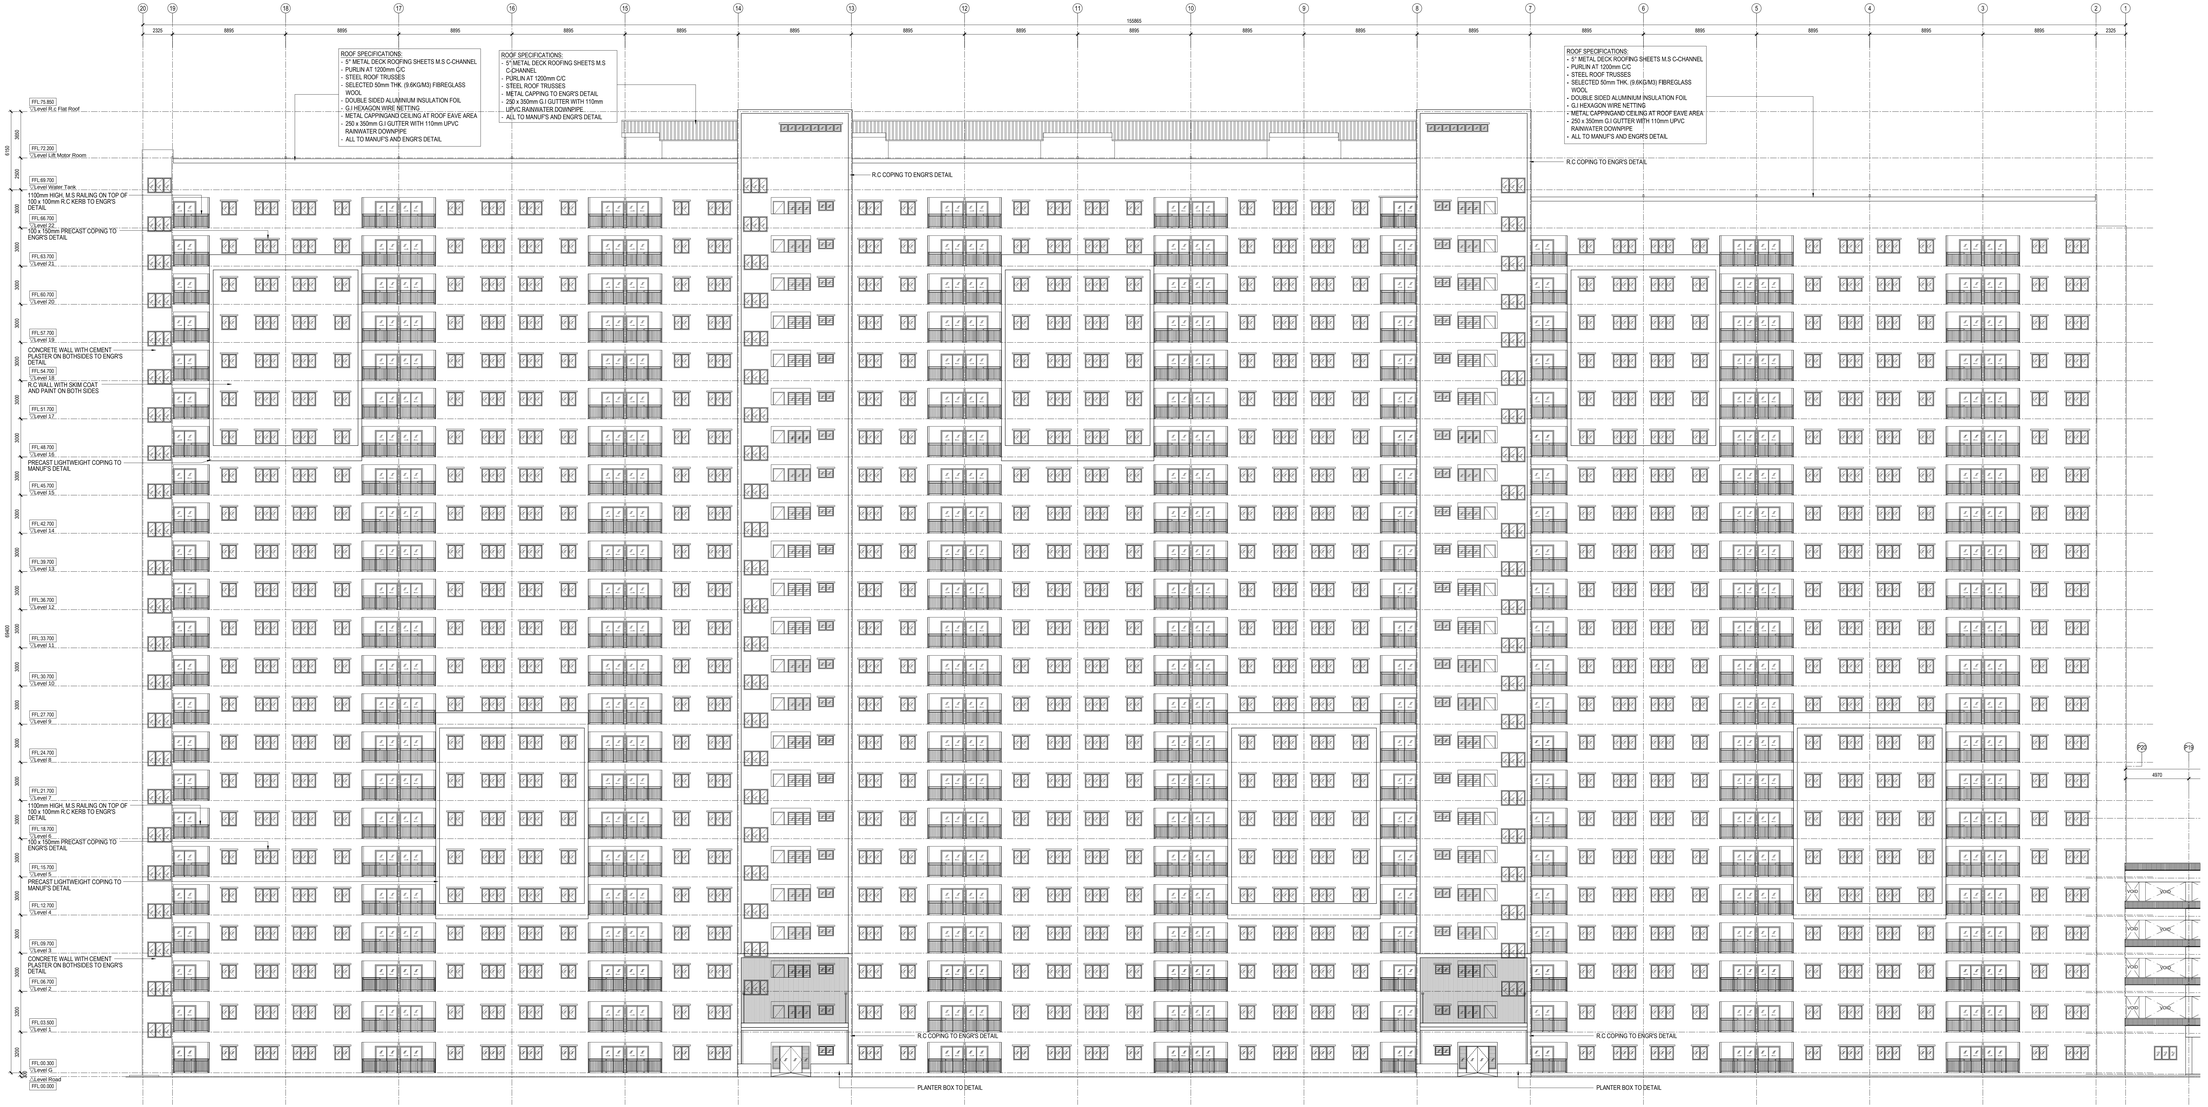

FRONT ELEVATION (APARTMENT BLOCK)
Scale 1:100

Rev	Date	Particular	Reason

TAJUK PROJEK

CADANGAN MEMBINA PANGSAPURI RUMAH SELANGORKU IDAMAN MIB YANG MENGANDUNGI :
1) 2 BLOK 1440 UNIT PANGSAPURI RUMAH SELANGORKU IDAMAN MIB
2) TINGKAT YANG MENGANDUNGI:-
i. BLOK A :-
JENIS 1 (1022 KP) , 678 UNIT (TERMASUK 2 UNIT OKU)
JENIS 2 (1000 KP) , 48 UNIT
ii. BLOK B :-
JENIS 1 (1022 KP) , 678 UNIT (TERMASUK 2 UNIT OKU)
JENIS 2 (1000 KP) , 48 UNIT
2) * 1 BLOK TEMPAT LETAK KERETA 6 TINGKAT YANG MENGANDUNGI:
KEMUDAHAN AWAM SEPERTI:-
i. 4 UNIT RUANG NIAGA
ii. PEJABAT PENGURUSAN
iii. TADIKA
iv. PENCAWANG ELEKTRIK
3) KEMUDAHAN AWAM LAIN SEPERTI 1 UNIT SURAU, 1 UNIT DEWAN SERBAGUNA & 1 UNIT TANDAS AWAM, 1 UNIT PONDOK PENGAWAL, RUANG REKREAS DAN 1 UNIT RUMAH SAMPAH,
DI ATAS LOT 120760, CYBERSOUTH, MUKIM DENGKIL, DAERAH SEPANG, SELANGOR DARUL EHSAN UNTUK TETUAN IDAMAN LIVING SDN BHD.

PEMILIK TANAH / PEMAJU

IDAMAN LIVING SDN BHD
No.G, Sunway PJ@SEA,
Jalan SS9A/19, Seksyen 51A,
47300 Petaling Jaya,
Selangor Darul Ehsan.
(TEL : 603-7874 5888 FAX: 603-7874 5889)

ARKITEK

ANJAR AZIZ ARCHITECT (SIR/S 99)
BO-1-A-12, Level 12, Boutique Office 1-A, Menara 2,
No. 3, Jalan Bangsar, KL Eco City,
59200 Kuala Lumpur.
T +603 8655 8060 E admin@arte-axis.com
F +603 8655 8070 www.arte-axis.com
Principal
Ar. Datuk Hj. Saiful Anuar Bin Abdul Aziz (KP: 650725-08-5203)

Ar. Datuk Hj. Saiful Anuar Bin Abdul Aziz
ARKITEK
No. Pendaftaran LAM : A/S 99

" Saya mengakui bahawa detail-detail dalam pelan-pelan ini adalah menurut kehendak-kehendak Undang-Undang Kecil Bangunan Seragam Selangor 1986 dan saya setuju terima tanggungjawab penuh dengan sewajarnya "

TAJUK LUKISAN:


IDAMAN MELUR
- APARTMENT BLOCK
FRONT ELEVATION (VIEW 1)

DILUKIS OLEH :	Shaiful	T.TANGAN :	
DISEMAK OLEH :	Ar. Datuk Saiful	T.TANGAN :	
SKALA :	1 : 150	TARIKH :	10 NOV 2022


CONSTRUCTION DRAWING

NO. LUKISAN :	PINDAAN	
20228/AA/MCT/PH1A/WD/EL/01	C	1


Z:\2022\8 Idaman Melur\Architect\Working\WD\EL\20228-EL-01 - Construction Drawing (Apartment Block) Elevation 1.dwg, 2022-11-04 Model Setup

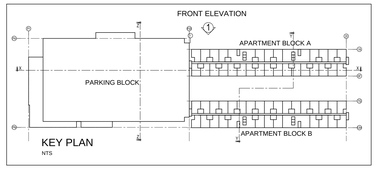

KEY PLAN
NTS

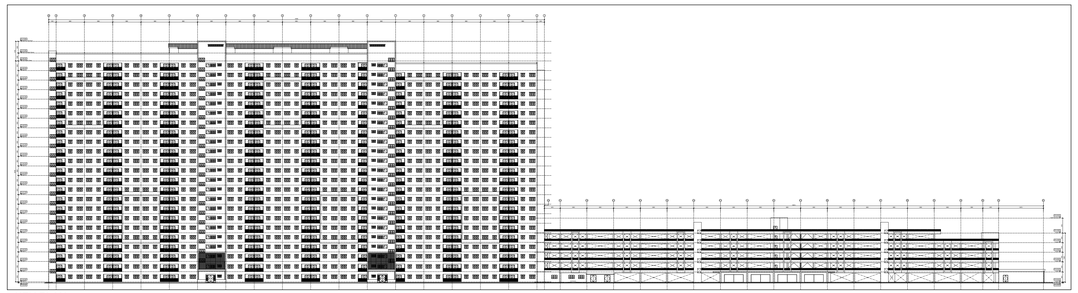

KEY PLAN
NTS

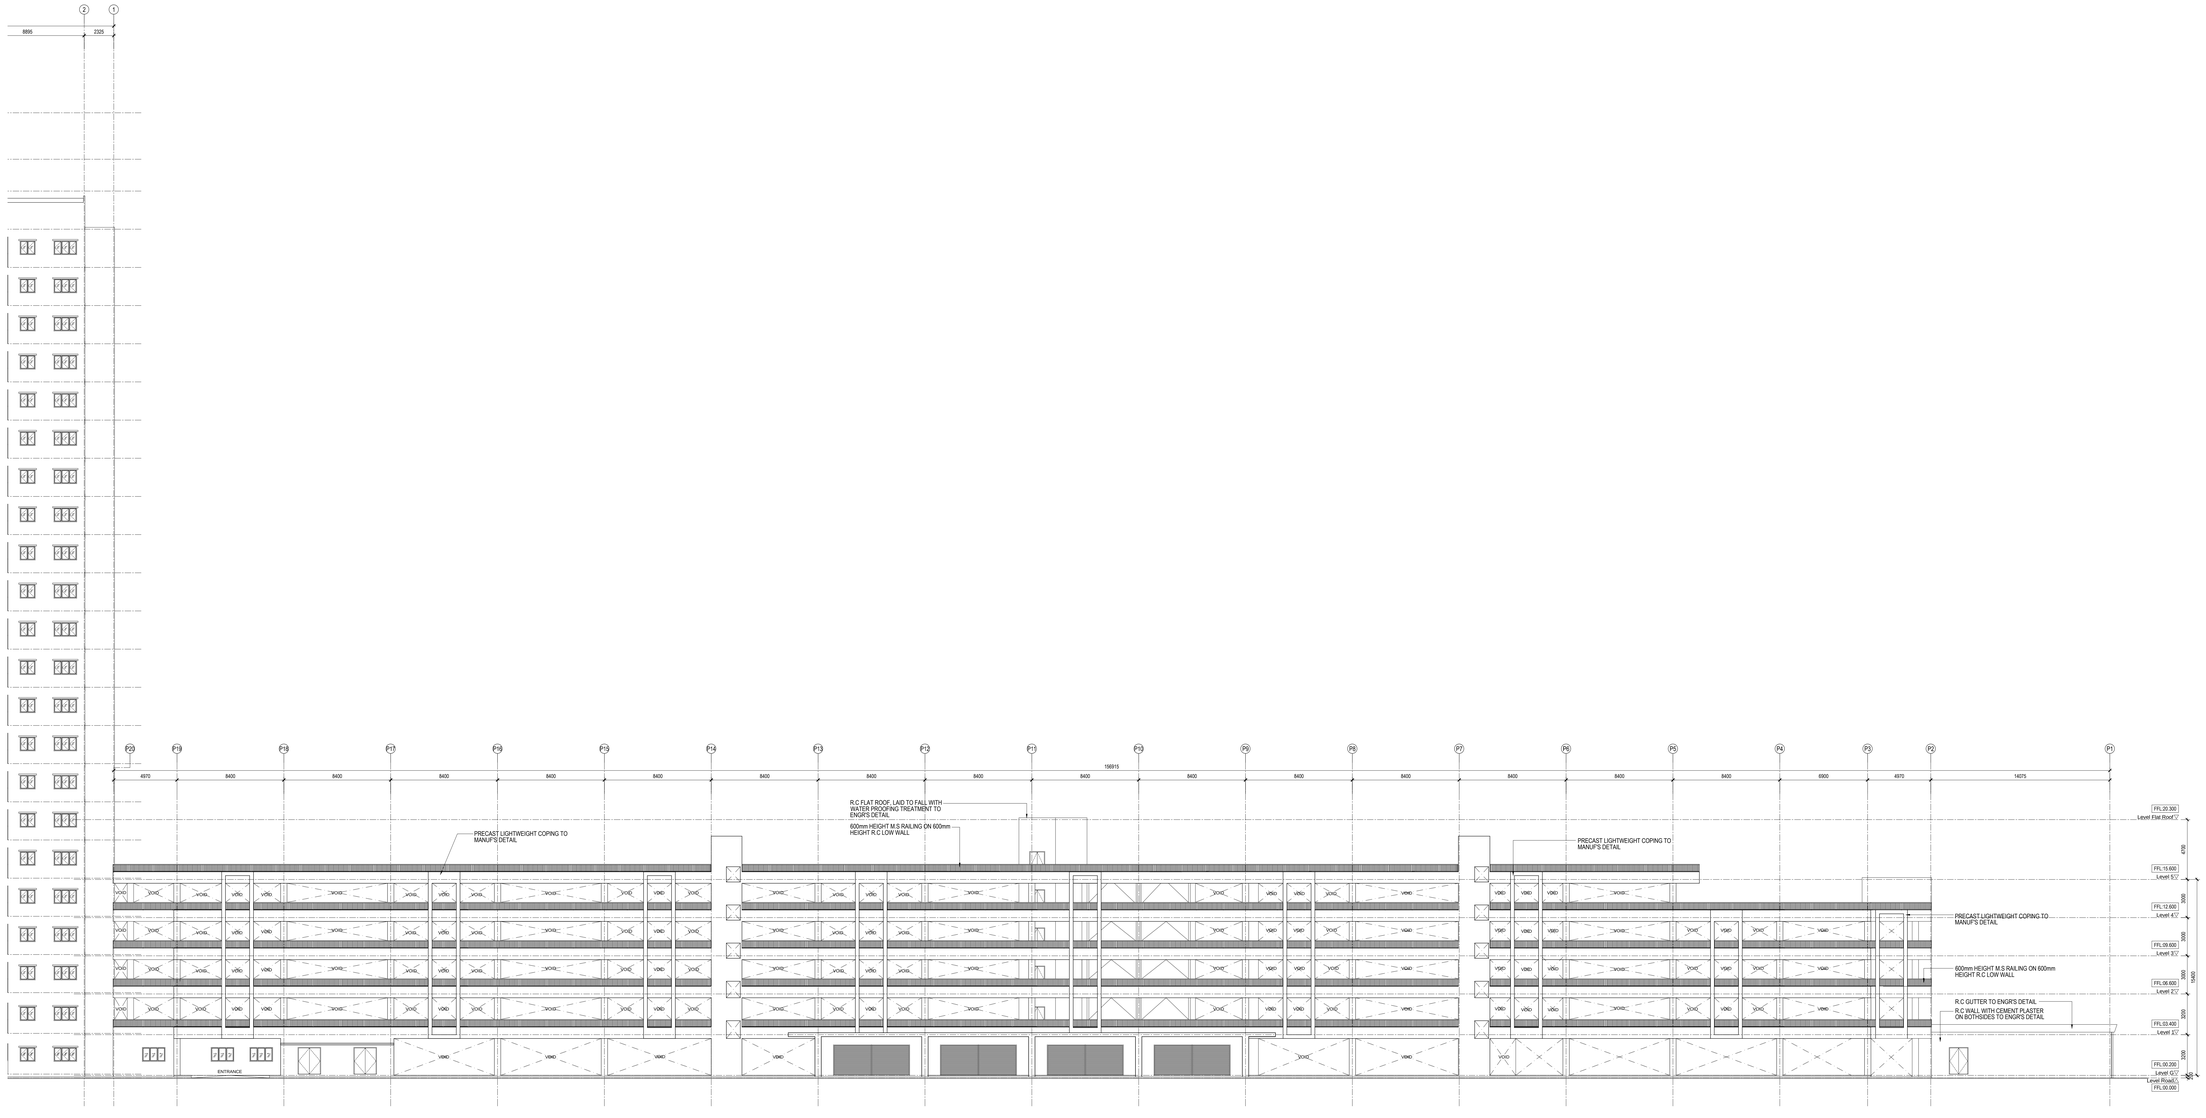

FRONT ELEVATION (PARKING BLOCK)
Scale 1:150

Rev	Date	Particular	Reason

TAJUK PROJEK:

CADANGAN MEMBINA PANGSAPURI RUMAH SELANGORKU IDAMAN MBI YANG MENGANDUNGI :
1) **2 BLOK 1440 UNIT PANGSAPURI RUMAH SELANGORKU IDAMAN MBI**
2) **TINGKAT YANG MENGANDUNGI-**
   i. **BLOK A :-**
      JENIS 1 (1022 KP) , 678 UNIT (TERMASUK 2 UNIT OKU)
      JENIS 2 (1000 KP) , 46 UNIT
   ii. **BLOK B :-**
      JENIS 1 (1022 KP) , 678 UNIT (TERMASUK 2 UNIT OKU)
      JENIS 2 (1000 KP) , 46 UNIT
2) **1 BLOK TEMPAT LETAK KERETA 6 TINGKAT YANG MENGANDUNGI KEMUDAHAN AWAM SEPERTI:-**
   i. **4 UNIT RUANG NIAGA**
   ii. **PEJABAT PENGURUSAN**
   iii. **TADIKA**
   iv. **PENCAHAING ELEKTRIK**
3) **KEMUDAHAN AWAM LAIN SEPERTI 1 UNIT SURAU, 1 UNIT DEWAN SERBAGUNA & 1 UNIT TANDAS AWAM, 1 UNIT PONDOK PENGAWAL, RUANG REHDSAS DAN 1 UNIT RUMAH SAMPAH,**
DI ATAS LOT 120760, CYBERSOUTH, MUKIM DENGKIL, DAERAH SEPANG, SELANGOR DARUL EHSAN UNTUK TETUAN IDAMAN LIVING SDN BHD.

PEMILIK TANAH / PEMAJU:

IDAMAN LIVING SDN BHD
H-G, Suresay PJ2/2A,
Jalan Perbandaran Kajang,
43300 Petaling Jaya,
Selangor Darul Ehsan.
(TEL : 603-7874 5888 FAX: 603-7874 5885)

ARKITEK:

ANUAR AZIZ ARCHITECT (SIR/S 99)
BO-1-A-12, Level 12, Boutique Office 1-A, Menara 2,
No. 3, Jalan Bangsar, KL Eco City,
59200 Kuala Lumpur.
T +603 8655 8080 E admin@arte-axis.com
F +603 8655 8070 www.arte-axis.com

Principal:
Ar. Datuk Hj. Saiful Anuar Bin Abdul Aziz (K/P: 650725-08-5203)

Ar. Datuk Hj. Saiful Anuar Bin Abdul Aziz
ARKITEK
No. Pendaftaran LAM : A/S 99

" Saya mengakui bahawa detail-detail dalam pelan-pelan ini adalah menurut kehendak-kehendak Undang-Undang Kecil Bangunan Seragam Selangor 1986 dan saya setuju terima tanggungjawab penuh dengan sewajarnya "

TAJUK LUKISAN:


IDAMAN MELUR
PARKING BLOCK
FRONT ELEVATION (VIEW 1)

DILUKIS OLEH :	Shaiful	T.TANGAN :	
DISEMAK OLEH :	Ar. Datuk Saiful	T.TANGAN :	
SKALA :	1 : 150	TARIKH :	10 NOV 2022

CONSTRUCTION DRAWING


NO. LUKISAN :	PINDAAN
20228/AA/MCT/PH1A/WD/EL/02	C 1

2-2022B MEB Drawings @ MCT-1\ADMIN\2020\ARKITEK\ 2022\2022\20228 C1B - Construction Dwg Docket Part1\7 Batch 2\ARCHITECTS_2022\ 22-05 Idaman Melur\Elevation & Section_2022-11-09.Rev01.dwg

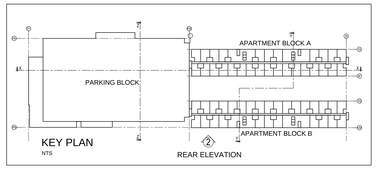


KEY PLAN
NTS

2 REAR ELEVATION

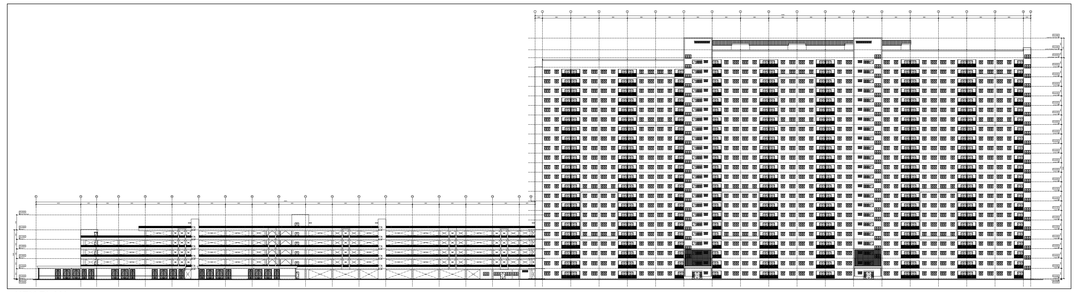

KEY PLAN
NTS

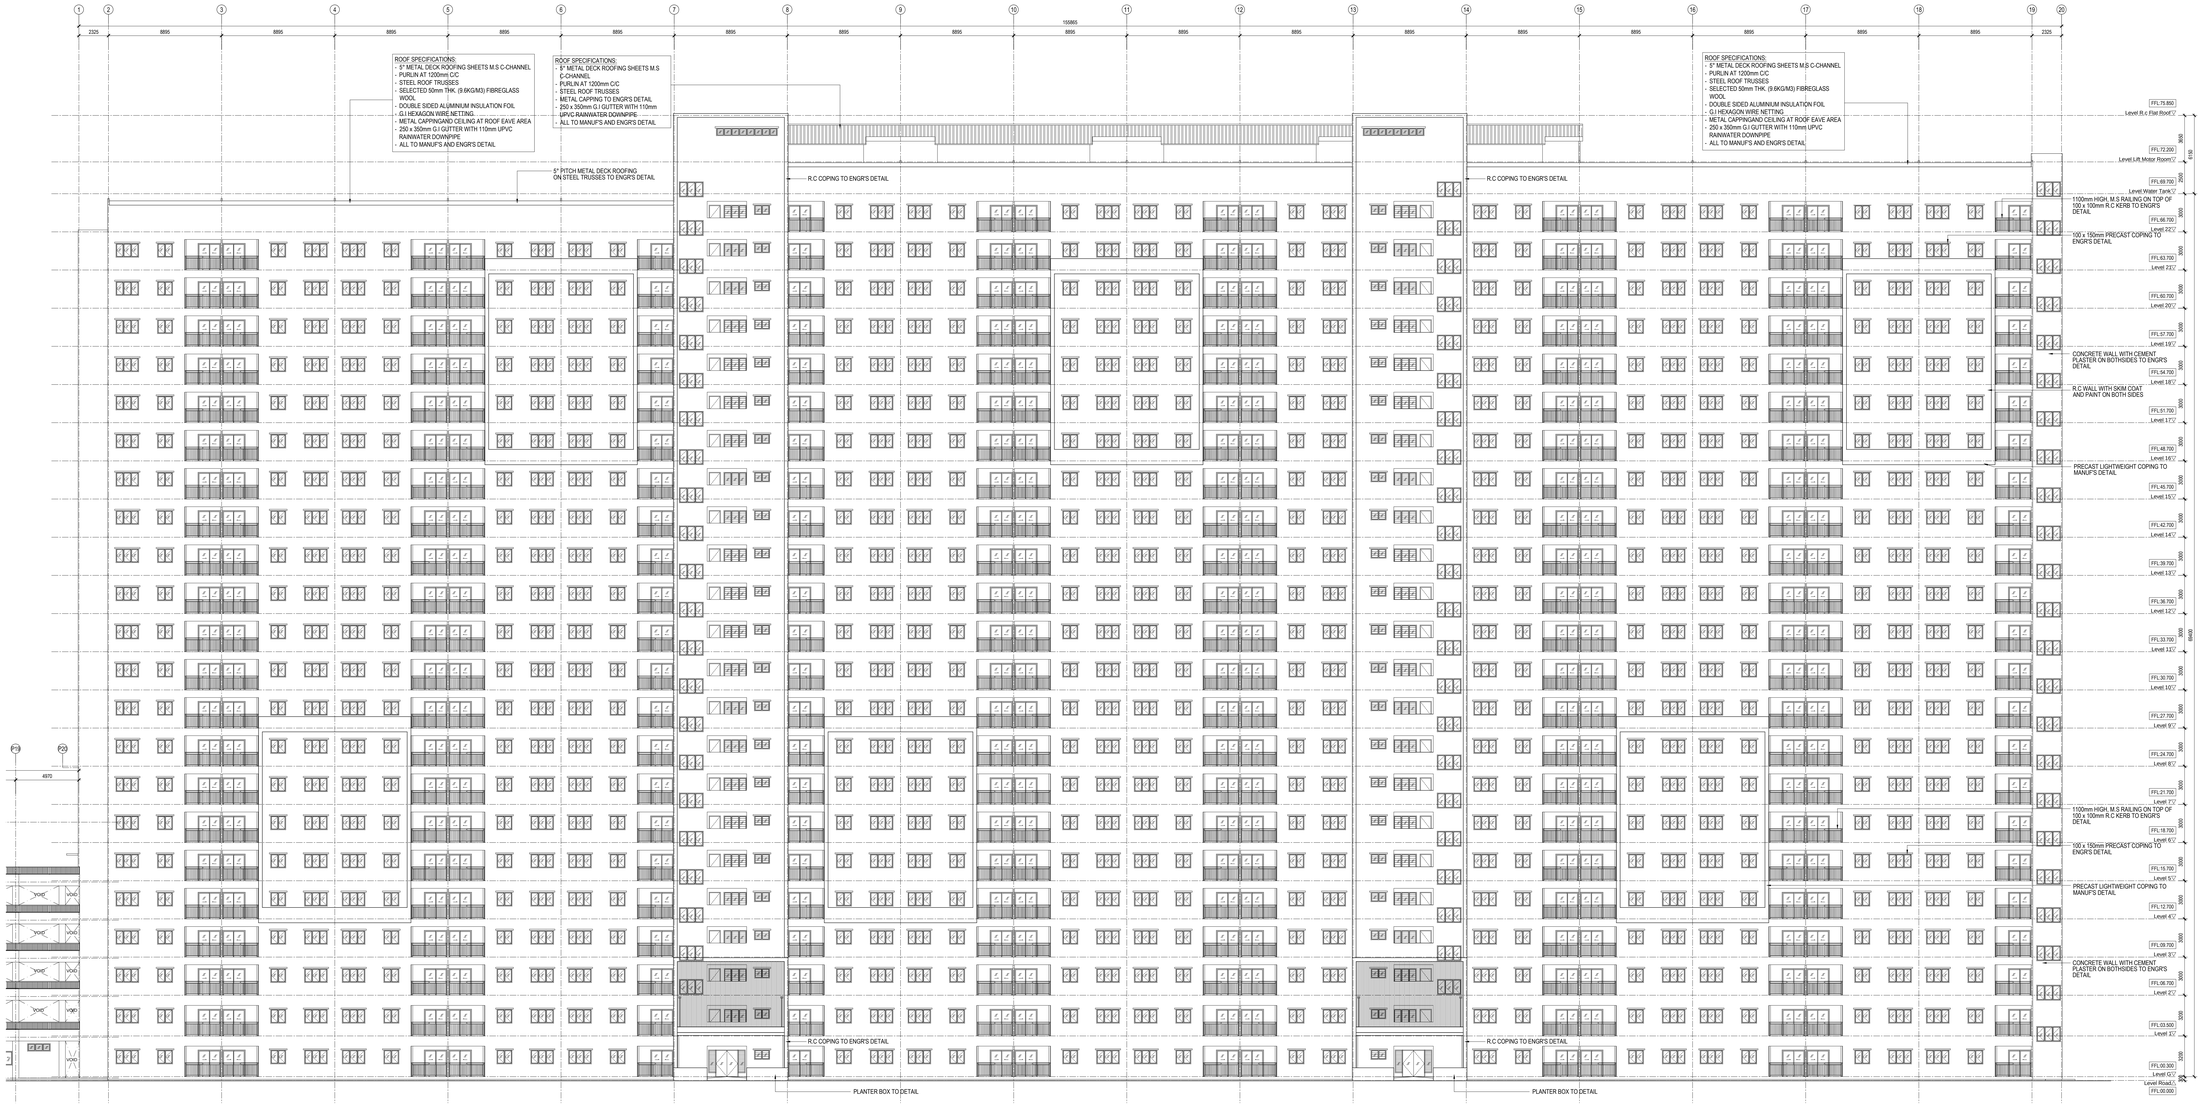

REAR ELEVATION (APARTMENT BLOCK)
Scale 1:150

Rev	Date	Particular	Reason

TAJUK PROJEK

CADANGAN MEMBINA PANGSAPURI RUMAH SELANGORKU IDAMAN MBI YANG MENGANDUNGI :
1) 2 BLOK 1448 UNIT PANGSAPURI RUMAH SELANGORKU IDAMAN MBI
2) TINGKAT YANG MENGANDUNGI:-
i. BLOK A :-
JENIS 1 (1022 KP) , 678 UNIT (TERMASUK 2 UNIT OKU)
JENIS 2 (1000 KP) , 46 UNIT
ii. BLOK B :-
JENIS 1 (1022 KP) , 678 UNIT (TERMASUK 2 UNIT OKU)
JENIS 2 (1000 KP) , 46 UNIT
2) * 1 BLOK TEMPAT LISTAK KERETA 6 TINGKAT YANG MENGANDUNGI KEMUDAHAN AWAM SEPERTI:-
i. 4 UNIT RUANG NAGA
ii. PEJABAT PENGURUSAN
iii. TADIKA
iv. PENGAWANG ELEKTRIK
3) KEMUDAHAN AWAM LAIN SEPERTI 1 UNIT SURAU, 1 UNIT DEWAN SERBAGUNA & 1 UNIT TANDAS AWAM, 1 UNIT PONDOK PENGAWAL, RUANG REKREASI DAN 1 UNIT RUMAH SAMPAH.
DI ATAS LOT 132700, CYBERSOUTH, MUKIM DENGKIL, DAERAH SEPANG, SELANGOR DARUL EHSAN UNTUK TETUAN IDAMAN LIVING SDN BHD.

PEMILIK TANAH / PEMAJU

IDAMAN LIVING SDN BHD
(Co. No. 1144444-W)
Jalan SUBANG6, Seksyen 6A,
47300 Petaling Jaya,
Selangor Darul Ehsan
(TEL : 603-7874 5888 FAX: 603-7874 5880)

ARKITEK

ANJAR AZIZ ARCHITECT (SPS 99)
BO-1-A-12, Level 12, Boutique Office 1-A, Menara 2,
No. 3, Jalan Bangsar, KL Eco City,
59200 Kuala Lumpur.
T +603 8655 8080 E admin@arte-axis.com
F +603 8655 8070 www.arte-axis.com
Principal:
Ar. Datuk Hj. Saiful Anuar Bin Abdul Aziz (KP: 650725-08-5203)

Ar. Datuk Hj. Saiful Anuar Bin Abdul Aziz
ARKITEK
No. Pendaftaran LAM : A/S 99

" Saya mengakui bahawa detail-detail dalam pelan-pelan ini adalah menurut kehendak-kehendak Undang-Undang Kecil Bangunan Seragam Selangor 1986 dan saya setuju terima tanggungjawab penuh dengan sewajarnya "

TAJUK LUKISAN


IDAMAN MELUR
- APARTMENT BLOCK
REAR ELEVATION (VIEW 2)

DILUKIS OLEH :	Shaiful	T.TANGAN :	
DISEMAK OLEH :	Ar. Datuk Saiful	T.TANGAN :	
SKALA :	1 : 150	TARIKH :	10 NOV 2022

CONSTRUCTION DRAWING


NO. LUKISAN :	PINDAAN	
20228/AA/MCT/PH1A/WD/EL/03	C	1

20228 - Melur Elevations @ MCT 13 ADMIN\PROJECTS\20228\ARCHIVE\2022\20228-(03) Elevation Melur Elevations & Sections_2022.12.06.rvt Revit Dwg Construction Drwg Date/Time:6 Dec 2022 11:06

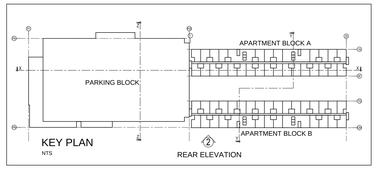



KEY PLAN
NTS

REAR ELEVATION

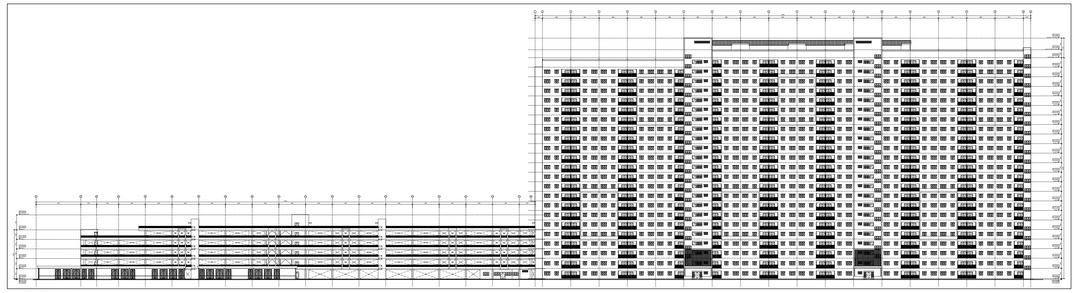

KEY PLAN
NTS

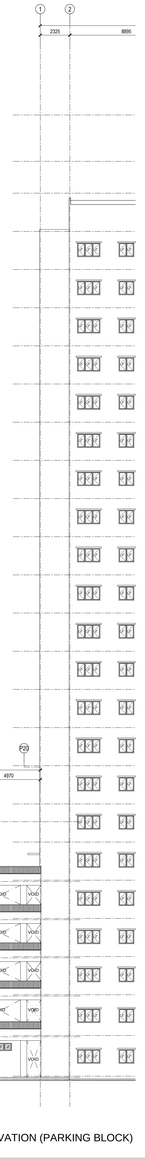

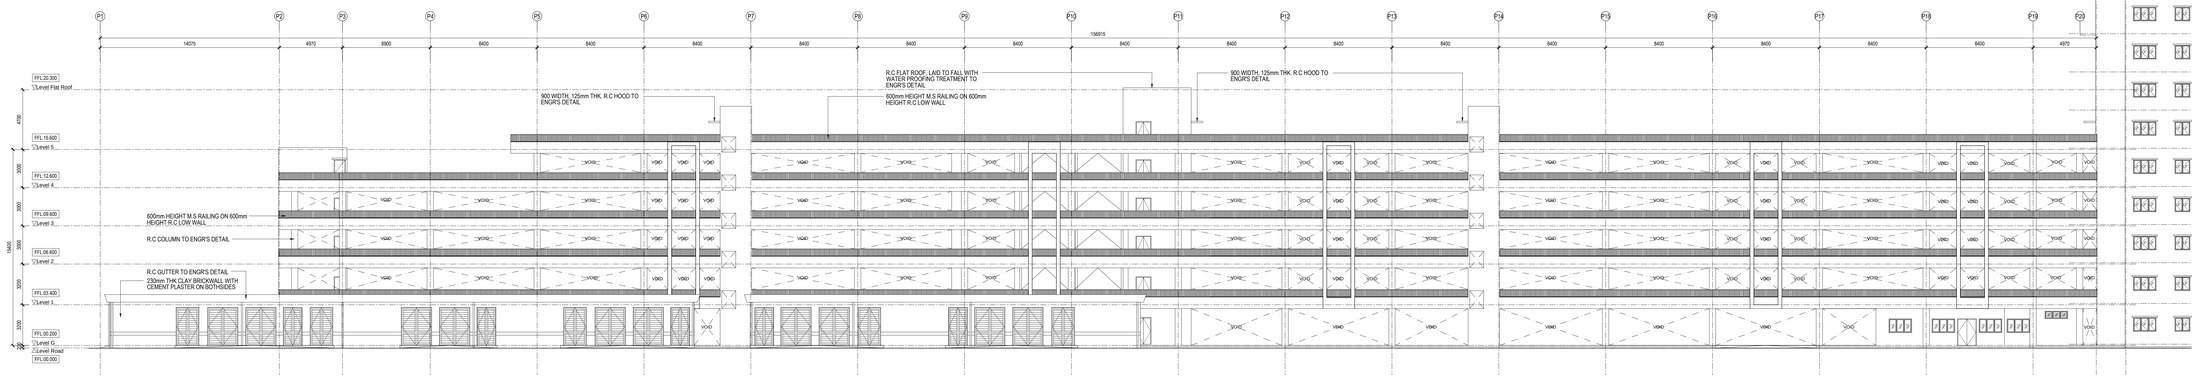

REAR ELEVATION (PARKING BLOCK)
Scale 1:150

Rev	Date	Particular	Reason

TAJUK PROJEK:

CADANGAN MEMBINA PANGSAPURI RUMAH SELANGORKU IDAMAN MBI YANG MENGANDUNGI :

1) **2 BLOK 1448 UNIT PANGSAPURI RUMAH SELANGORKU IDAMAN MBI**
   23 TINGKAT YANG MENGANDUNGI:-
   i. **BLOK A :-**
   JENIS 1 (1022 KP) , 678 UNIT (TERMASUK 2 UNIT OKU)
   JENIS 2 (1000 KP) , 46 UNIT
   ii. **BLOK B :-**
   JENIS 1 (1022 KP) , 678 UNIT (TERMASUK 2 UNIT OKU)
   JENIS 2 (1000 KP) , 46 UNIT
2) **1 BLOK TEMPAT LETAK KERETA 6 TINGKAT YANG MENGANDUNGI**
   KEMUDAHAN AWAM SEPERTI:-
   i. **4 UNIT RUANG NAGA**
   ii. **PEJABAT PENGURUSAN**
   iii. **TADIKA**
   iv. **PENCAWANG ELEKTRIK**
3) **KEMUDAHAN AWAM LAIN SEPERTI 1 UNIT SURAU, 1 UNIT DEWAN SERBAGUNA & 1 UNIT TANDAS AWAM, 1 UNIT PONDOK PENGAWAL, RUANG REKREASI DAN 1 UNIT RUMAH SAMPAH,**

DI ATAS LOT 120750, CYBERSOUTH, MUKIM DENGKIL, DAERAH SEPANG, SELANGOR DARUL EHSAN UNTUK TETUAN IDAMAN LIVING SDN BHD.

PEMILIK TANAH / PEMAJU:

IDAMAN LIVING SDN BHD
No.5, Somerset Fraser's Business Park,
Jalan 5/3A, Seksyen 51A,
46100 Petaling Jaya,
Selangor Darul Ehsan.
(TEL : 603-7874 5888 FAX: 603-7874 5885)

ARKITEK:

ANUAR AZIZ ARCHITECT (SP/S 99)
BO-3-A-12, Level 12, Boutique Office 3-A, Menara 2,
No. 3, Jalan Bangsar, KL Eco City,
59200 Kuala Lumpur.
T +603 8655 8080 E admin@arte-axis.com
F +603 8655 8070 www.arte-axis.com

Principal:
Ar. Datuk Hj. Saiful Anuar Bin Abdul Aziz (K/P: 650725-08-5203)

Ar. Datuk Hj. Saiful Anuar Bin Abdul Aziz
A R K I T E K
No. Pendaftaran LAM : A/S 99

" Saya mengakui bahawa detail-detail dalam pelan-pelan ini adalah menurut kehendak-kehendak Undang-Undang Kecil Bangunan Seragam Selangor 1986 dan saya setuju terima tanggungjawab penuh dengan sewajarnya "

TAJUK LUKISAN:


IDAMAN MELUR
- PARKING BLOCK
REAR ELEVATION (VIEW 2)


DILUKIS OLEH :	Shaiful	T.TANGAN :	
DISEMAK OLEH :	Ar. Datuk Saiful	T.TANGAN :	
SKALA :	1 : 150	TARIKH :	10 NOV 2022

CONSTRUCTION DRAWING

NO. LUKISAN :	PINDAAN :	
20228/AA/MCT/PH1A/WD/EL/04	C	1

©2022 - This drawing is the property of ANUAR AZIZ ARCHITECT (SP/S 99) and is protected by the Copyright Act 1987. No reproduction, copy or transmission may be made without written permission.

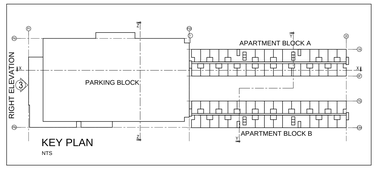

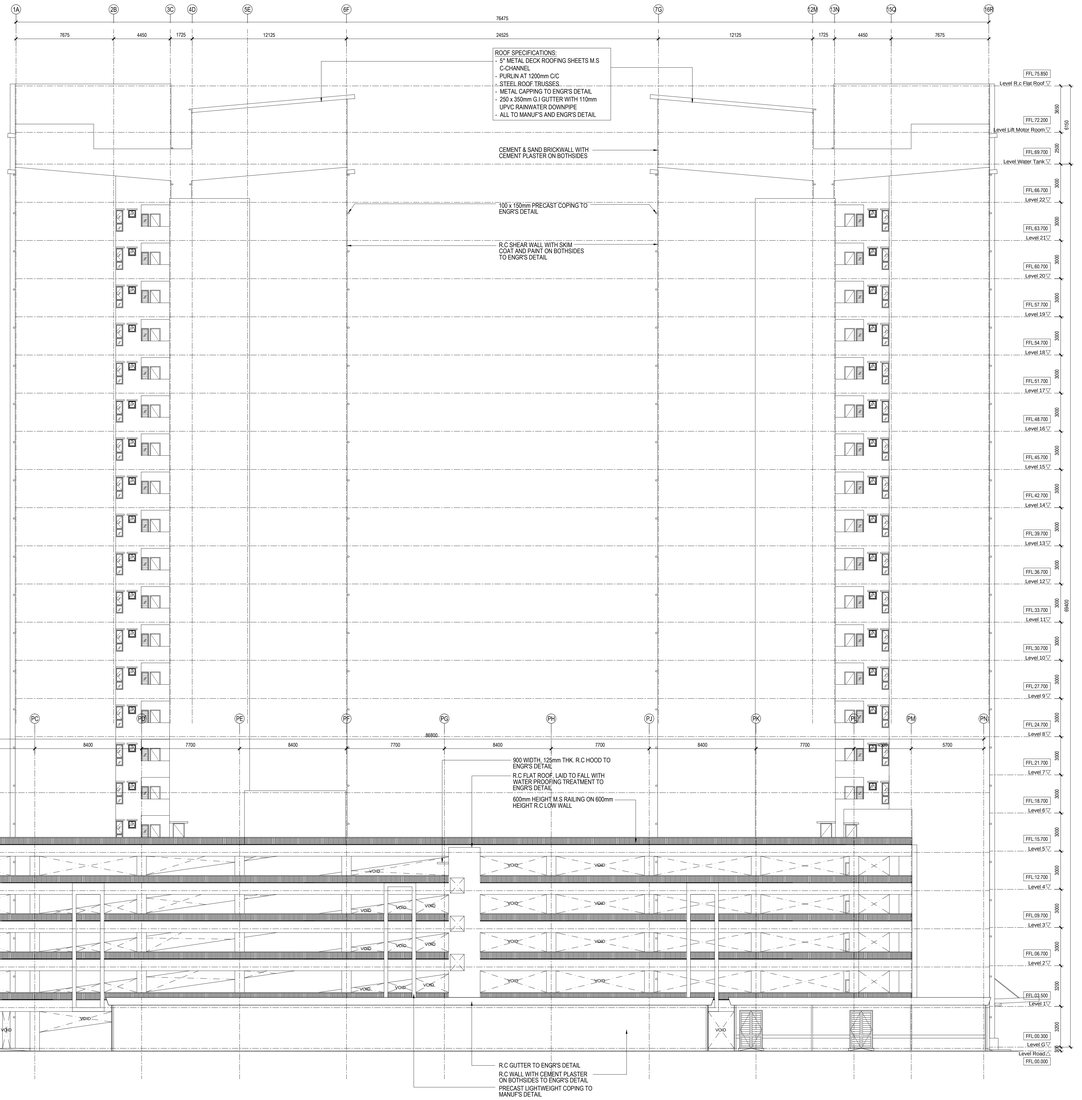

RIGHT ELEVATION (PARKING BLOCK)
Scale 1:150

Rev	Date	Particular	Reason

TAJUK PROJEK:

CADANGAN MEMBINA PANGSAPURI RUMAH SELANGORKU IDAMAN MBI YANG MENGANDUNGI
1) **2 BLOK 1448 UNIT PANGSAPURI RUMAH SELANGORKU IDAMAN MBI**
2) **TINGKAT YANG MENGANDUNGI:-**
i. **BLOK A :-**
JENIS 1 (1022 KP) , 678 UNIT (TERMASUK 2 UNIT OKU)
JENIS 2 (1000 KP) , 46 UNIT
ii. **BLOK B :-**
JENIS 1 (1022 KP) , 678 UNIT (TERMASUK 2 UNIT OKU)
JENIS 2 (1000 KP) , 46 UNIT
2) **1 BLOK TEMPAT LETAK KERETA 6 TINGKAT YANG MENGANDUNGI KEMUDAHAN AWAM SEPERTI:-**
i. **4 UNIT RUANG NIAGA**
ii. **PEJABAT PENGURUSAN**
iii. **TADIKA**
iv. **PENCAWANG ELEKTRIK**
3) **KEMUDAHAN AWAM LAIN SEPERTI 1 UNIT SURAU, 1 UNIT DEWAN SERBAGUNA & 1 UNIT TANDAS AWAM, 1 UNIT PONDOK PENGAWAL, RUANG REKREASI DAN 1 UNIT RUMAH SAMPAH.**
DI ATAS LOT 120760, CYBERSOUTH, MUKIM DENGKIL, DAERAH SEPANG, SELANGOR DARUL EHSAN UNTUK TETUAN IDAMAN LIVING SDN BHD.

PEMILIK TANAH / PEMAJU:

IDAMAN LIVING SDN BHD
(No.Syarikat 972855-K)
Jalan 5/2AK/13, Seksyen 5/A,
47300 Petaling Jaya,
Selangor Darul Ehsan.
(TEL : 603-7874 5888 FAX: 603-7874 5885)

ARKITEK:

ANUAR AZIZ ARCHITECT (SIR/S 99)
BO-1-A-12, Level 12, Boutique Office 1-A, Menara 2, No. 3, Jalan Bangsar, KL Eco City, 59200 Kuala Lumpur.
T: +603 8655 8080 E: admin@arte-axis.com
F: +603 8655 8070 www.arte-axis.com
Principal
Ar. Datuk Hj. Saiful Anuar Bin Abdul Aziz (K/P: 650725-08-5203)

Ar. Datuk Hj. Saiful Anuar Bin Abdul Aziz
ARKITEK
No. Pendaftaran LAM : A/S 99

" Saya mengakui bahawa detail-detail dalam pelan-pelan ini adalah menurut kehendak-kehendak Undang-Undang Kecil Bangunan Seragam Selangor 1986 dan saya setuju terima tanggungjawab penuh dengan sewajarnya "

TAJUK LUKISAN:


IDAMAN MELUR
- PARKING BLOCK
RIGHT ELEVATION (VIEW 3)


DILUKIS OLEH :	Shaiful	T.TANGAN :	
DISEMAK OLEH :	Ar. Datuk Saiful	T.TANGAN :	
SKALA :	1 : 150	TARIKH :	10 NOV 2022


CONSTRUCTION DRAWING

NO. LUKISAN :	PINDAAN
20228/AA/MCT/PH1A/WD/EL/05	C 1


Z:\2022\8 Total Entries\8 MCT 1\ADMIN\WORKING\WORKING 03\ARCH\20228 11.08 - Construction Drwg (Need Rev)\1 Bank Draft\ARCHITECTURAL 20228 (CD) Idaman Melur (Elevation & Section) 2022.11.08.Rev01.dwg

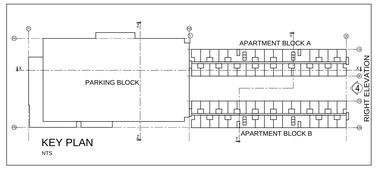


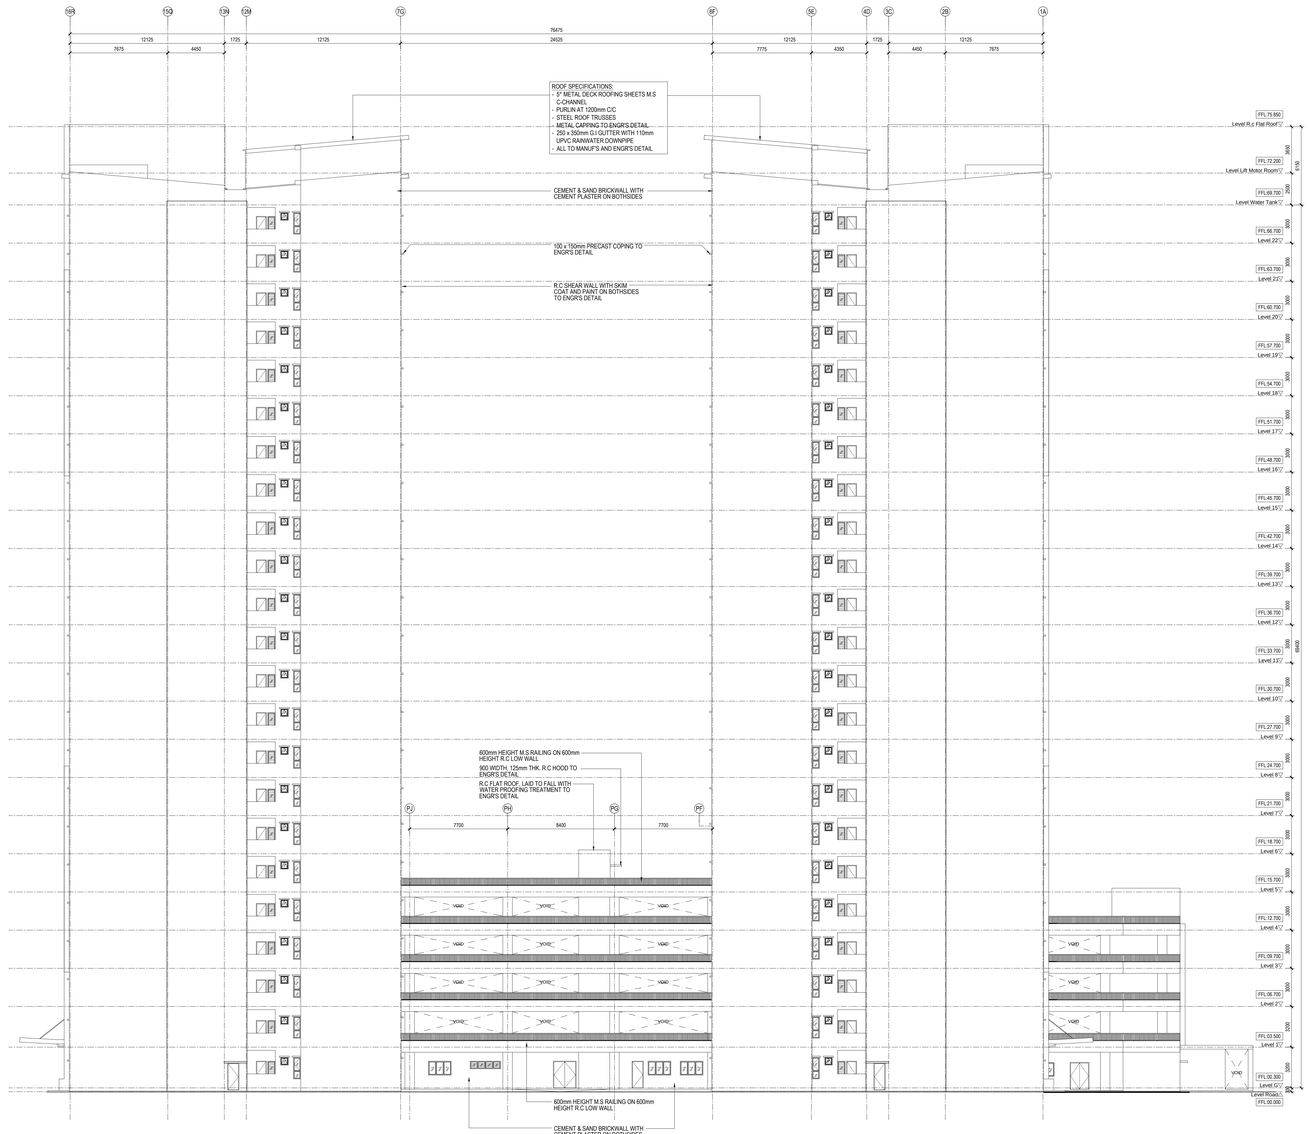
1QB
1QA
1TA
1QM
1TC
1F
1C
1AD
1C
2B
1A
76475
12125
7675
4480
1725
12125
24025
12125
7775
4350
1725
4450
12125
7675
ROOF SPECIFICATIONS:
- 5" METAL DECK ROOFING SHEETS M.S
C-CHANNEL
- PURLIN AT 1200mm C/C
- STEEL ROOF TRUSSES
- METAL CAPPING TO ENGR'S DETAIL
- 250 x 350mm G.I GUTTER WITH 110mm
UPVC RAINWATER DOWNPIPE
- ALL TO MANUFS AND ENGR'S DETAIL
CEMENT & SAND BRICKWALL WITH
CEMENT PLASTER ON BOTHSIDES
100 x 150mm PRECAST COPING TO
ENGR'S DETAIL
R.C SHEAR WALL WITH SKIM
COAT AND PAINT ON BOTHSIDES
TO ENGR'S DETAIL
600mm HEIGHT M.S RAILING ON 600mm
HEIGHT R.C LOW WALL
900 WIDTH, 125mm THK. R.C HOOD TO
ENGR'S DETAIL
R.C FLAT ROOF, LAID TO FALL WITH
WATER PROOFING TREATMENT TO
ENGR'S DETAIL
P2
PH
PG
PF
7700
8400
7700
VOID
600mm HEIGHT M.S RAILING ON 600mm
HEIGHT R.C LOW WALL
CEMENT & SAND BRICKWALL WITH
CEMENT PLASTER ON BOTHSIDES
FFL 75.850
Level RLF Flat Roof"2"
FFL 72.200
Level Lift Motor Room"2"
FFL 69.700
Level Water Tank"2"
FFL 66.700
Level 22"2"
FFL 63.700
Level 21"2"
FFL 60.700
Level 20"2"
FFL 57.700
Level 19"2"
FFL 54.700
Level 18"2"
FFL 51.700
Level 17"2"
FFL 48.700
Level 16"2"
FFL 45.700
Level 15"2"
FFL 42.700
Level 14"2"
FFL 39.700
Level 13"2"
FFL 36.700
Level 12"2"
FFL 33.700
Level 11"2"
FFL 30.700
Level 10"2"
FFL 27.700
Level 9"2"
FFL 24.700
Level 8"2"
FFL 21.700
Level 7"2"
FFL 18.700
Level 6"2"
FFL 15.700
Level 5"2"
FFL 12.700
Level 4"2"
FFL 09.700
Level 3"2"
FFL 06.700
Level 2"2"
FFL 03.500
Level 1"2"
FFL 00.300
Level G"2"
Level RSalc.)
FFL 00.000
3000
3000
3

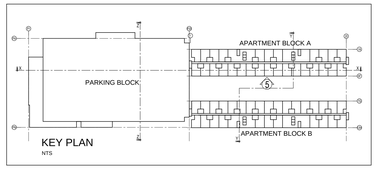


KEY PLAN
NTS

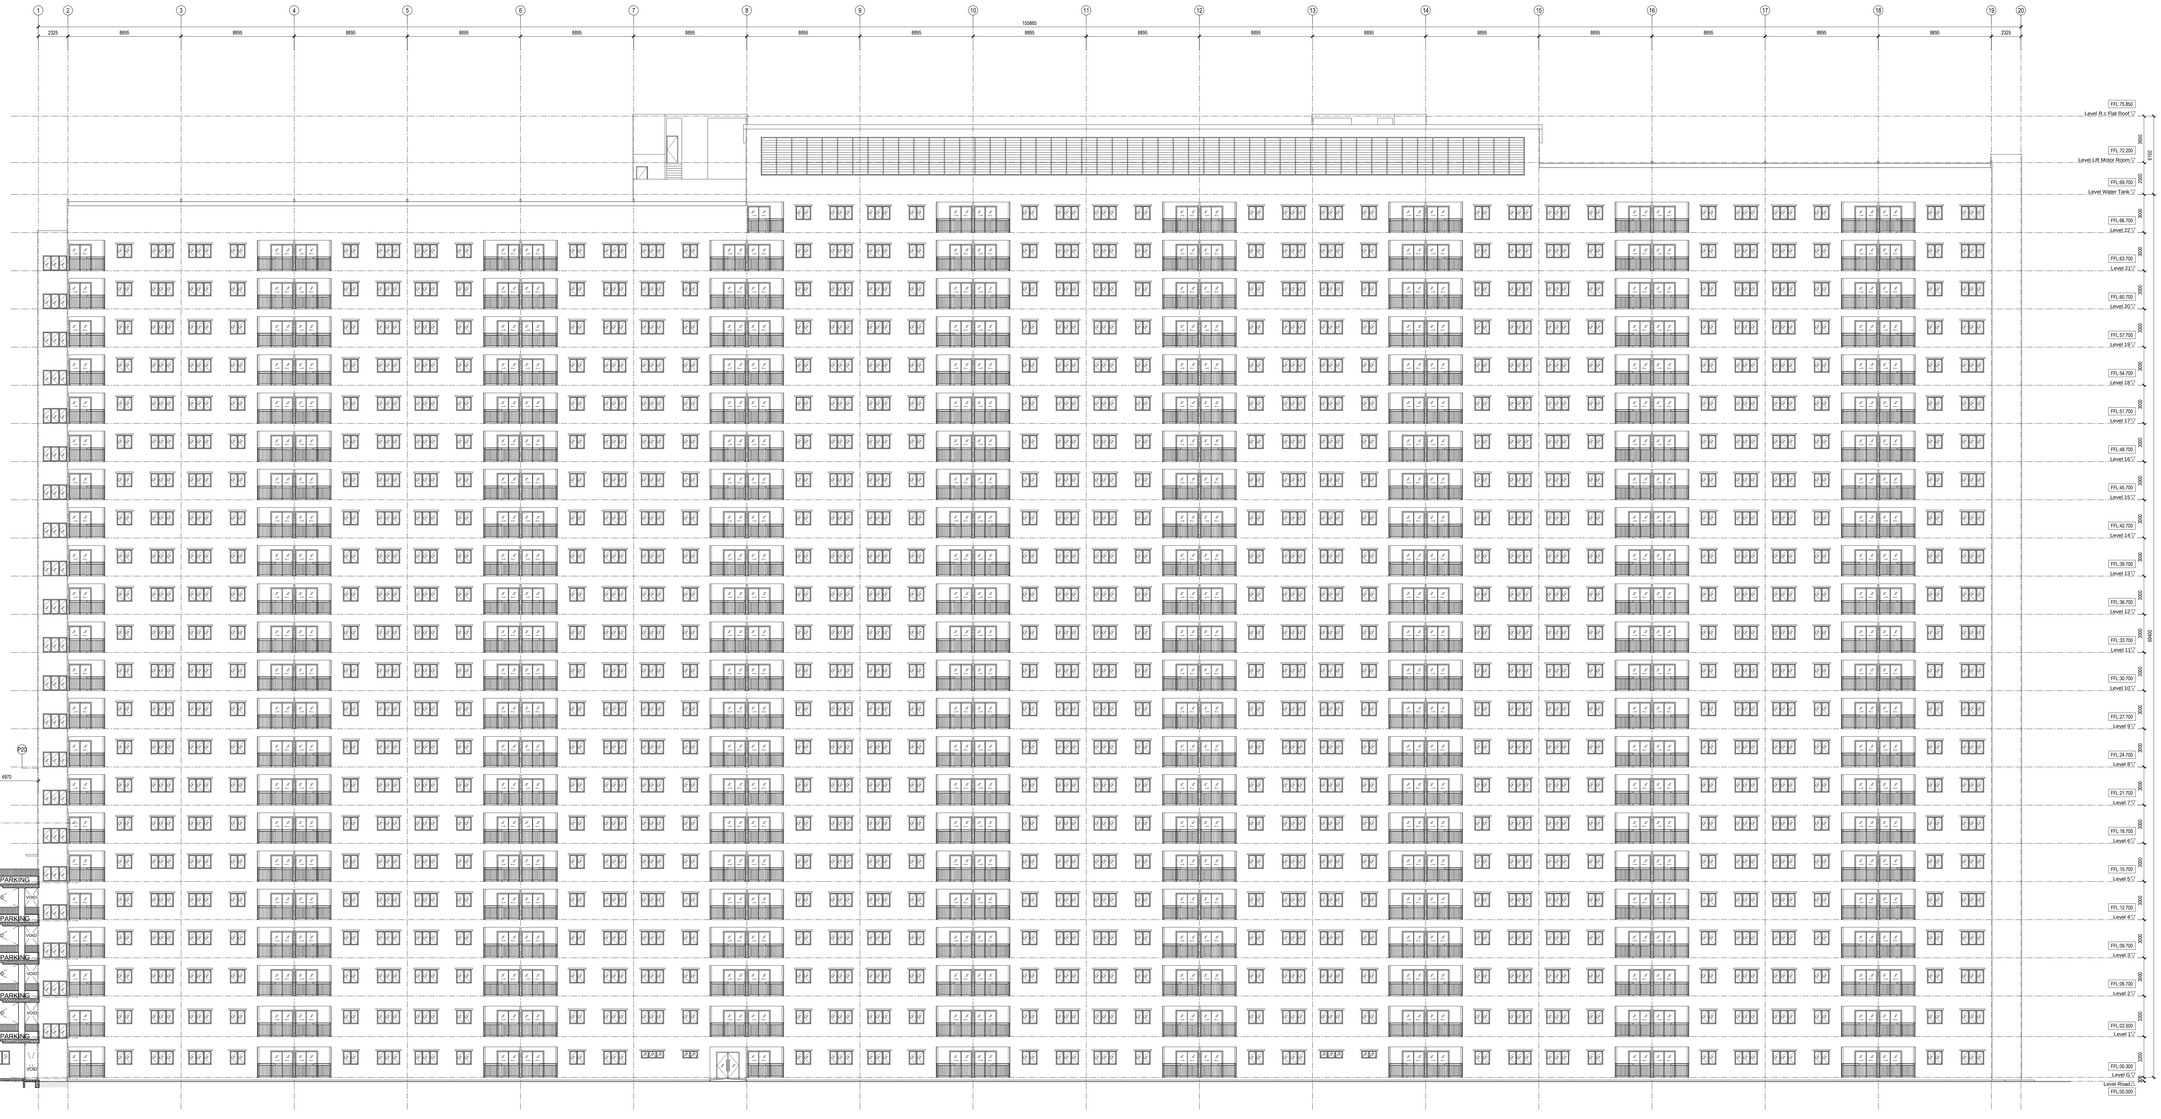
1 2 3 4 5 6 7 8 9 10 11 12 13 14 15 16 17 18 19 20
155865
2325 8895 8895 8895 8895 8895 8895 8895 8895 8895 8895 8895 8895 8895 8895 8895 8895 8895 8895 2325
FFL 75.850 Level R.c Flat Roof LT
FFL 72.200 Level Lift Motor Room LT
FFL 69.700 Level Water Tank LT
FFL 66.700 Level 22 LT
FFL 63.700 Level 21 LT
FFL 60.700 Level 20 LT
FFL 57.700 Level 19 LT
FFL 54.700 Level 18 LT
FFL 51.700 Level 17 LT
FFL 48.700 Level 16 LT
FFL 45.700 Level 15 LT
FFL 42.700 Level 14 LT
FFL 39.700 Level 13 LT
FFL 36.700 Level 12 LT
FFL 33.700 Level 11 LT
FFL 30.700 Level 10 LT
FFL 27.700 Level 9 LT
FFL 24.700 Level 8 LT
FFL 21.700 Level 7 LT
FFL 18.700 Level 6 LT
FFL 15.700 Level 5 LT
FFL 12.700 Level 4 LT
FFL 09.700 Level 3 LT
FFL 06.700 Level 2 LT
FFL 03.500 Level 1 LT
FFL 00.300 Level G LT
Level Road LT
FFL 00.000
3600 3000 3000 3000

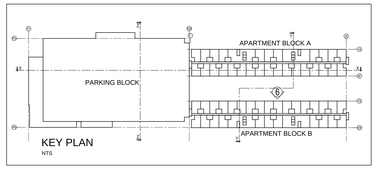

KEY PLAN
NTS

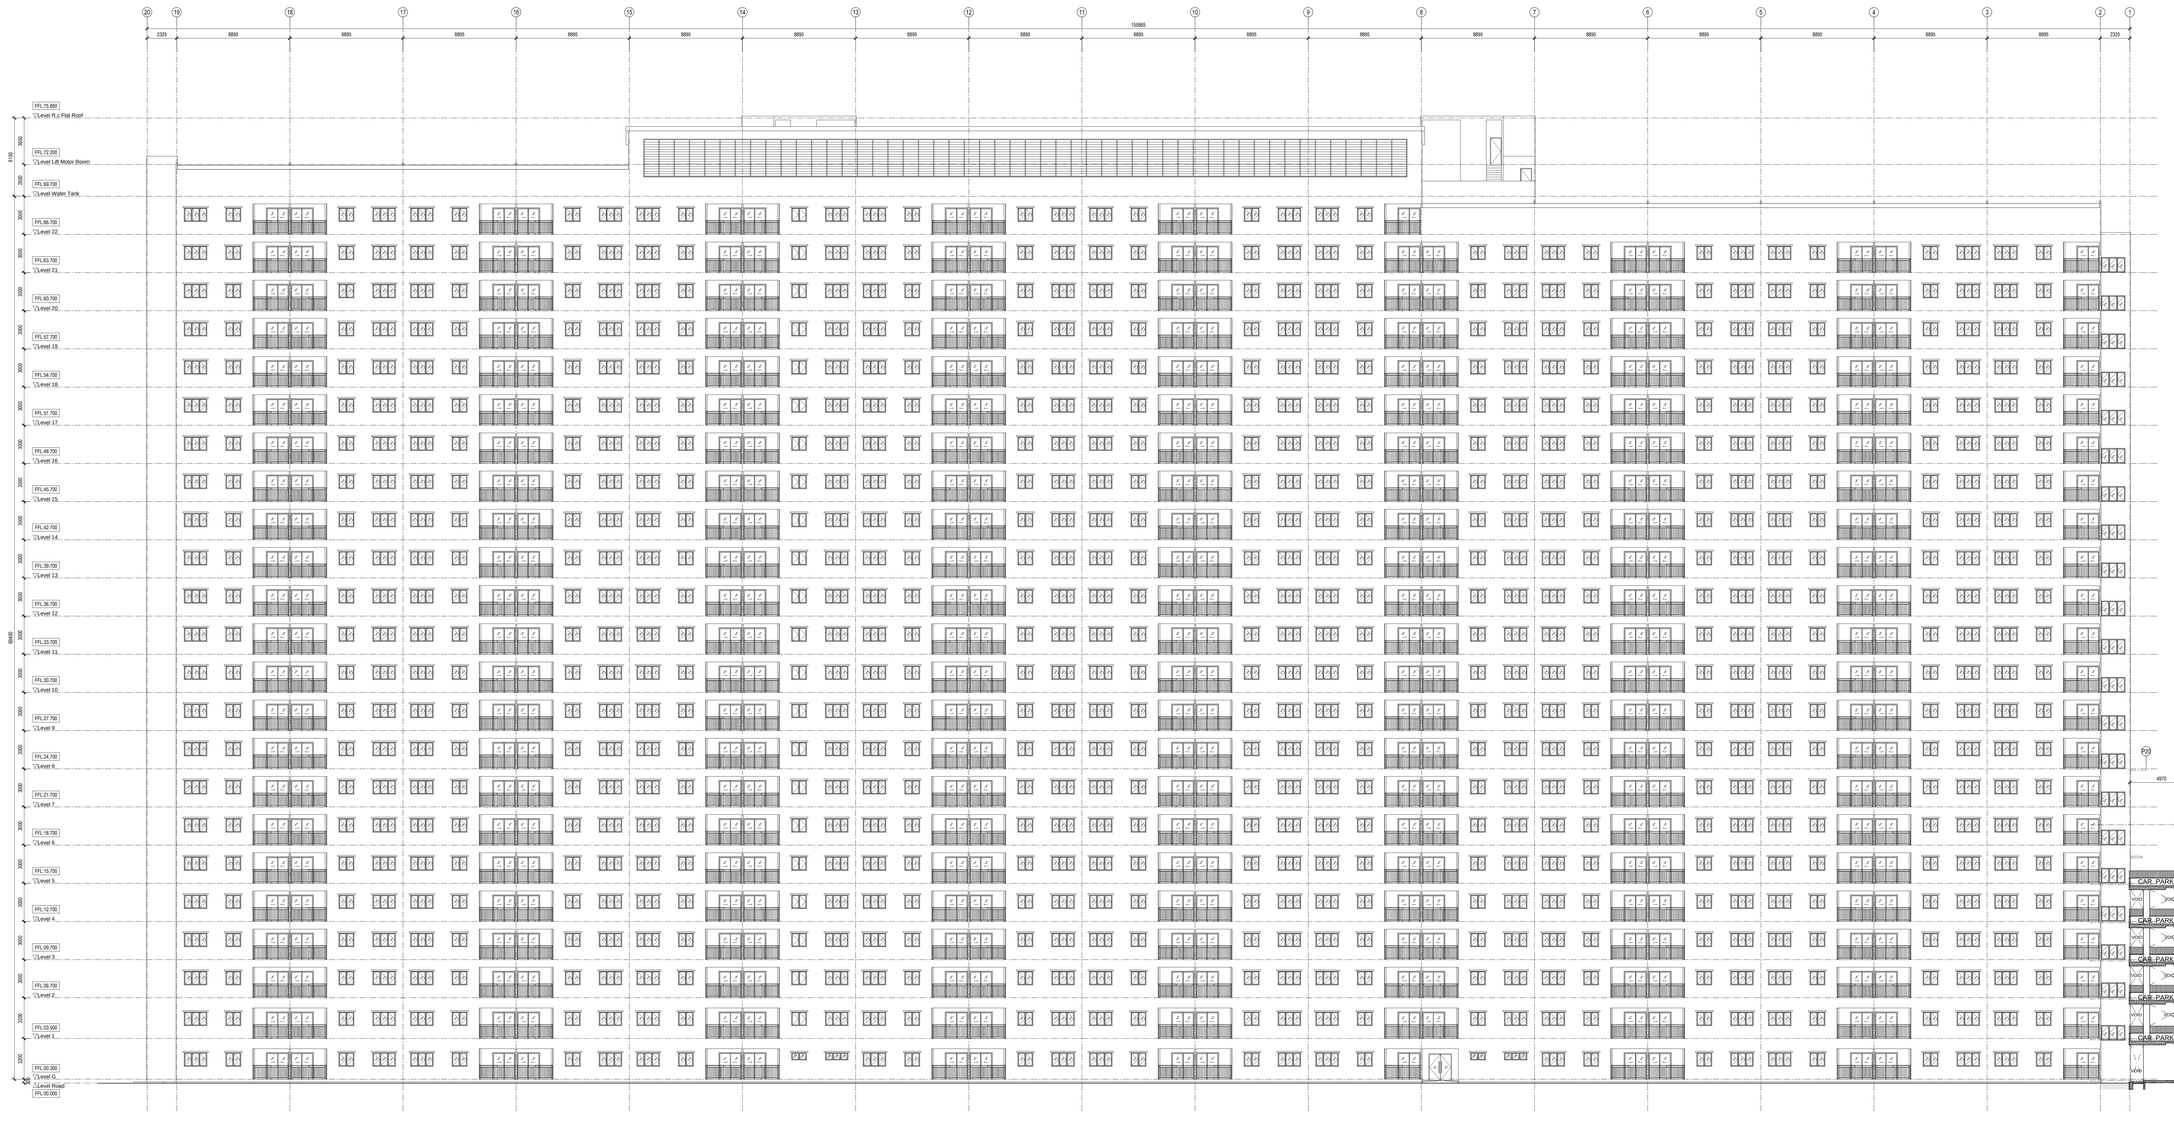

ELEVATION 6 (APARTMENT BLOCK)
Scale 1:150

Rev.	Date	Particular	Reason

TAJUK PROJEK:

CADANGAN MEMBINA PANGSAPURI RUMAH SELANGORKU IDAMAN MBI YANG MENGANDUNGI :
1) **2 BLOK 1440 UNIT PANGSAPURI RUMAH SELANGORKU IDAMAN MBI**
2) **TINGKAT YANG MENGANDUNGI:-**
   i. **BLOK A :-**
      JENIS 1 (1022 KP) , 678 UNIT (TERMASUK 2 UNIT OKU)
      JENIS 2 (1000 KP) , 46 UNIT
   ii. **BLOK B :-**
      JENIS 1 (1022 KP) , 678 UNIT (TERMASUK 2 UNIT OKU)
      JENIS 2 (1000 KP) , 46 UNIT
3) **1 BLOK TEMPAT LETAK KERETA 6 TINGKAT YANG MENGANDUNGI KEMUDAHAN AWAM SEPERTI:-**
   i. **4 UNIT RUANG NIAGA**
   ii. **PEJABAT PENGURUSAN**
   iii. **TADIKA**
   iv. **PENCAHAYAN ELEKTRIK**
4) **KEMUDAHAN AWAM LAIN SEPERTI 1 UNIT SURAU, 1 UNIT DEWAN SERBAGUNA & 1 UNIT TANDAS AWAM, 1 UNIT PONDOK PENGAWAL, RUANG REHSAS DAN 1 UNIT RUMAH SAMPAH,**
DI ATAS LOT 120760, CYBERSOUTH, MUKIM DENGKIL, DAERAH SEPANG, SELANGOR DARUL EHSAN UNTUK TETUAN IDAMAN LIVING SDN BHD.

PEMILIK TANAH / PEMAJU:

IDAMAN LIVING SDN BHD
H-G, Suneray P1001A,
Jalan Kerinchi, Bangsar S.A.,
47300 Petaling Jaya,
Selangor Darul Ehsan.
(TEL : 603-7974 5888 FAX: 603-7974 5885)

ARKITEK:

ANUAR AZIZ ARCHITECT (SPA 99)
BO-3-4-12, Level 12, Boutique Office 1-A, Menara 2,
No. 3, Jalan Bangsar, KL Eco City,
59200 Kuala Lumpur.
T +603 8655 8080 E admin@arte-axis.com
F +603 8655 8070 www.arte-axis.com

Prinsipal:
Ar. Datuk Hj. Saiful Anuar Bin Abdul Aziz (K/P: 650725-08-5203)

Ar. Datuk Hj. Saiful Anuar Bin Abdul Aziz
ARKITEK
No. Pendaftaran LAM : A/S 99

" Saya mengakui bahawa detail-detail dalam pelan-pelan ini adalah menurut kehendak-kehendak Undang-Undang Kecil Bangunan Seragam Selangor 1986 dan saya setuju terima tanggungjawab penuh dengan sewajarnya "

TAJUK LUKISAN:


IDAMAN MELUR
- PARKING BLOCK
ELEVATION 6

DILUKIS OLEH :	Shaiful	T.TANGAN :	
DISEMAK OLEH :	Ar. Datuk Saiful	T.TANGAN :	
SKALA :	1 : 150	TARIKH :	10 NOV 2022


CONSTRUCTION DRAWING

NO. LUKISAN :	PINDAAN
2022/8/A/MCT/PH1A/WD/EL/08	C 1


2-2-2022 M:\05 Drawings @ MCT - HUSAINI\2022\8\A\WD\2022-8-EL-08 - Construction Dwg Detail Plan(P1 Batch 2)\A1\MCT8A07EL 2022-(2)-(1).dwg Plotted: 2-2-2022 08:19 AM

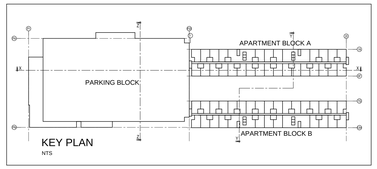

KEY PLAN
NTS

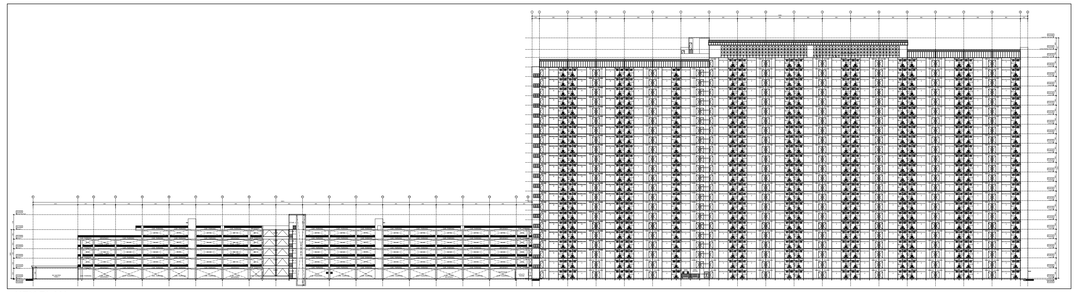

KEY PLAN
NTS

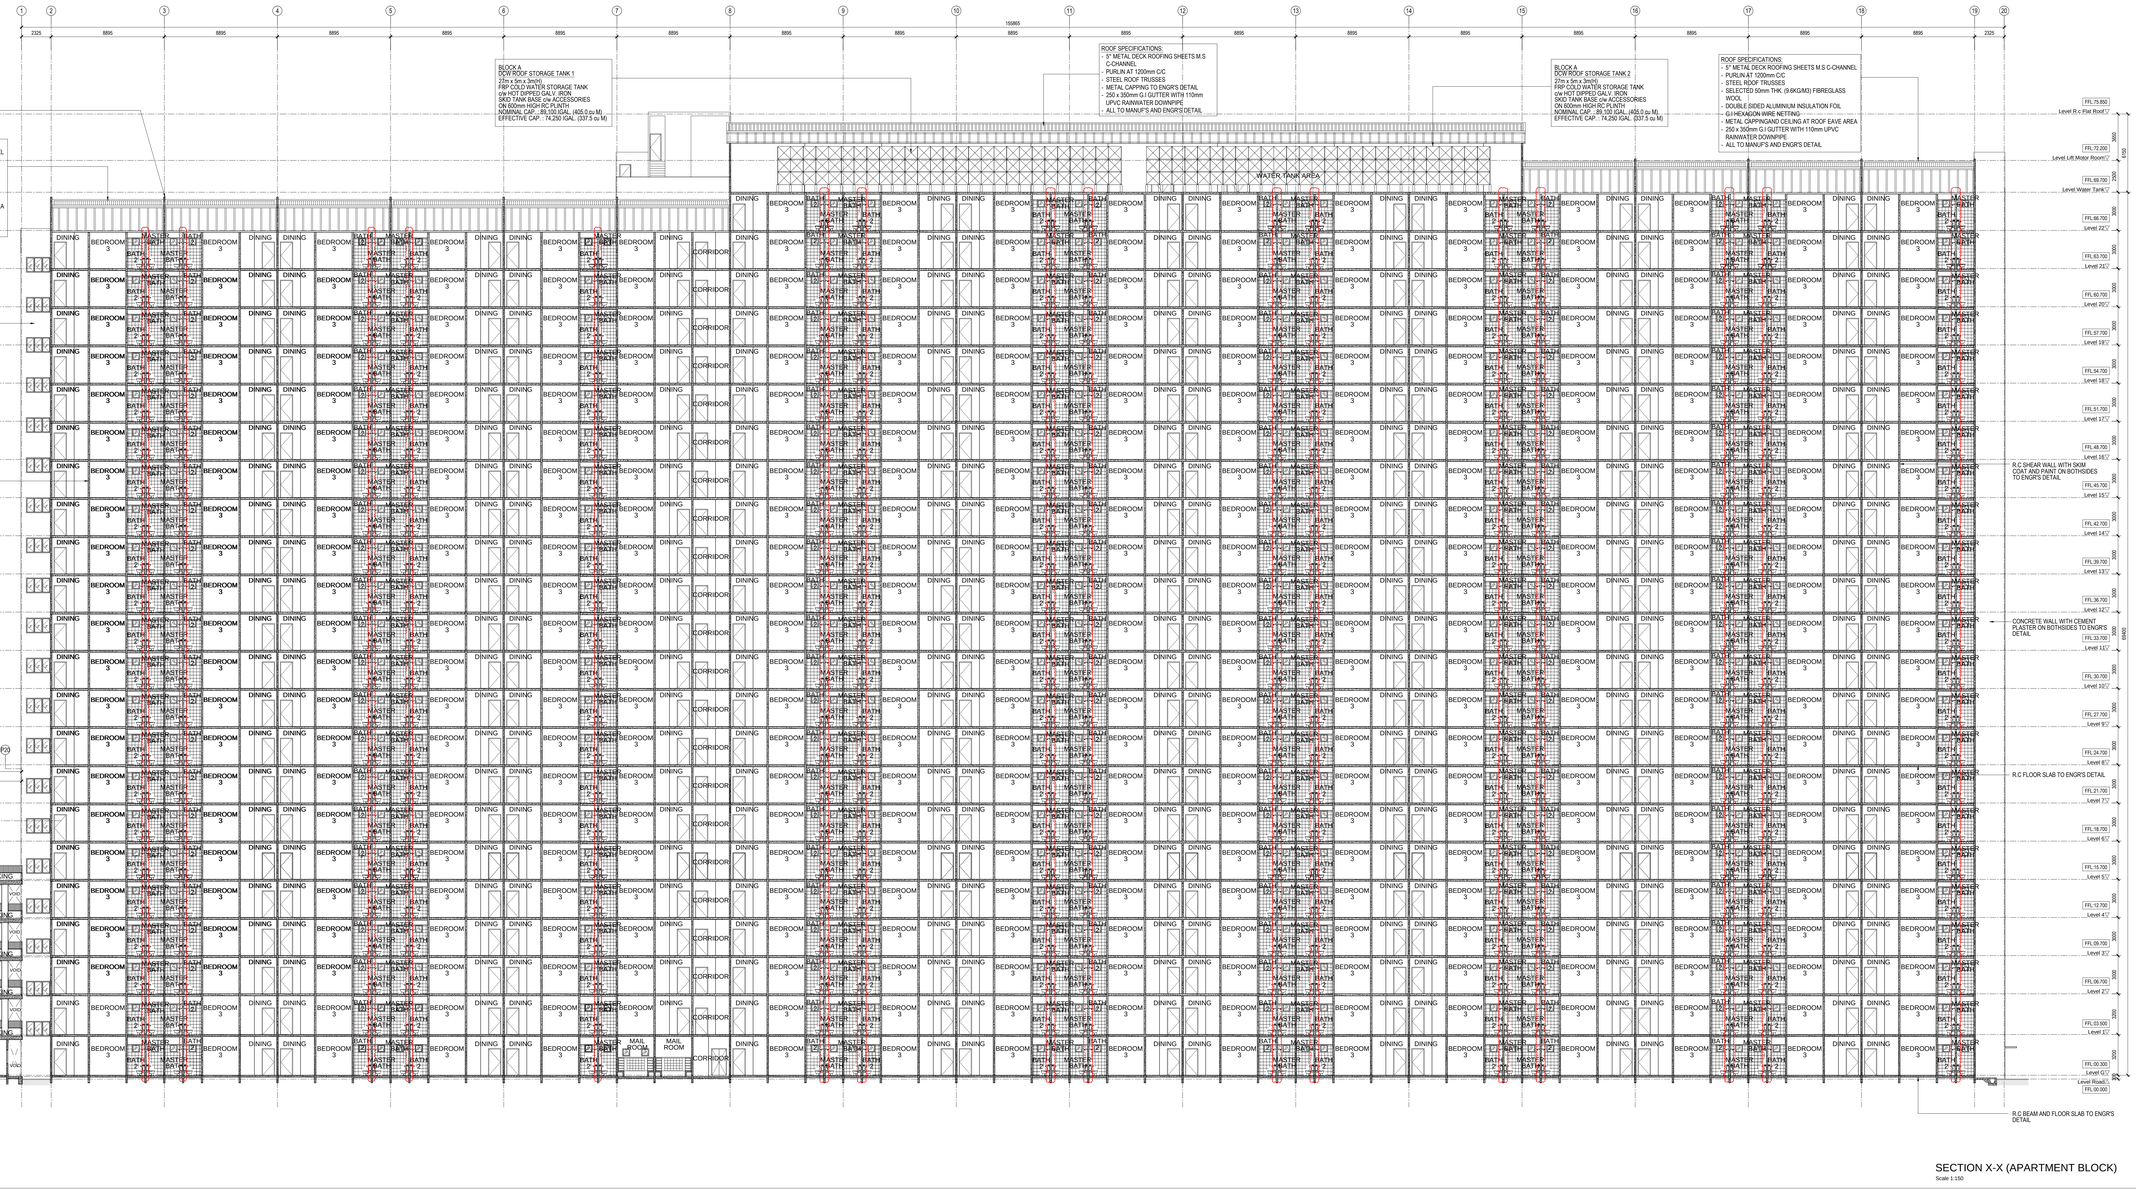

SECTION X-X (APARTMENT BLOCK)
Scale 1:150

Rev	Date	Particular	Reason
C1	22.10.07	TO CHANGE WALL TYPE & THICKNESS	STANDARDIZATION

TAJUK PROJEK:

CADANGAN MEMBINA PANGSAPURI RUMAH SELANGORKU IDAMAN MBI YANG MENGANDUNGI :
1) 2 BLOK 1448 UNIT PANGSAPURI RUMAH SELANGORKU IDAMAN MBI
   2) TINGKAT YANG MENGANDUNGI:-
      i. BLOK A :-
         JENIS 1 (1022 KP) , 678 UNIT (TERMASUK 2 UNIT OKU)
         JENIS 2 (1000 KP) , 46 UNIT
      ii. BLOK B :-
         JENIS 1 (1022 KP) , 678 UNIT (TERMASUK 2 UNIT OKU)
         JENIS 2 (1000 KP) , 46 UNIT
2) 1 BLOK TEMPAT LETAK KERETA 8 TINGKAT YANG MENGANDUNGI
   KEMUDAHAN AWAM SEPERTI:-
      i. 4 UNIT RUANG NAGA
      ii. PEJABAT PENGURUSAN
      iii. TADIKA
      iv. PENCAWANG ELEKTRIK
3) KEMUDAHAN AWAM LAIN SEPERTI 1 UNIT SURAU, 1 UNIT DEWAN SERBAGUNA & 1 UNIT TANDAS AWAM, 1 UNIT PONDOK PENGAWAL, RUANG REKREASI DAN 1 UNIT RUMAH SAMPAH,
DI ATAS LOT 150760, CYBERSOUTH, MUKIM DENGKIL, DAERAH SEPANG, SELANGOR DARUL EHSAN UNTUK TETUAN IDAMAN LIVING SDN BHD.

PEMILIK TANAH / PEMAJU:

IDAMAN LIVING SDN BHD
(No.1, Bulatan Pertama,
Jalan 5/39H/3, Seksyen 5/A,
43650 Bandar Baru Bangi,
Selangor Darul Ehsan.
(TEL : 603-7874 5888/ FAX: 603-7874 5889)

ARKITEK:

ANUAR AZIZ ARCHITECT (SDN BH)
NO.5-A-12, Level 12, Boutique Office 3-A, Menara 2,
No. 3, Jalan Bangsar, KL Eco City,
59200 Kuala Lumpur.
T +603 9655 8080 E admin@arte-axis.com
F +603 8655 8070 www.arte-axis.com
Principal:
Ar. Datuk Hj. Saiful Anuar Bin Abdul Aziz (KP: 650725-08-5203)

Ar. Datuk Hj. Saiful Anuar Bin Abdul Aziz
A R K I T E K
No. Pendaftaran LAM : A/S 99

" Saya mengakui bahawa detail-detail dalam pelan-pelan ini adalah menurut kehendak-kehendak Undang-Undang Kecil Bangunan Seragam Selangor 1986 dan saya setuju terima tanggungjawab penuh dengan sewajarnya "

TAJUK LUKISAN:


IDAMAN MELUR
- APARTMENT BLOCK
SECTION X-X

DILUKIS OLEH :	Shaiful	T.TANGAN :
DISEMAK OLEH :	Ar. Datuk Saiful	T.TANGAN :
SKALA :	1 : 150	TARIKH : 05 DEC 2022


CONSTRUCTION DRAWING

NO. LUKISAN :	PINDAAN :	
20228/AA/MCT/PH1A/WD/SC/01	C	1


© 2022 - THIS DRAWING IS COPYRIGHT PROTECTED

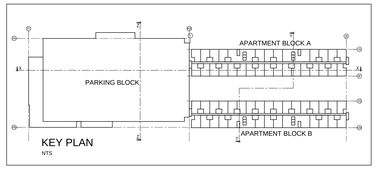


KEY PLAN
NTS

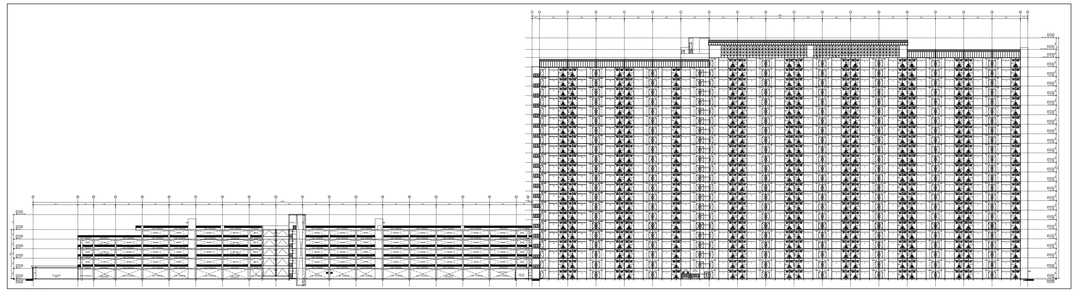

KEY PLAN
NTS

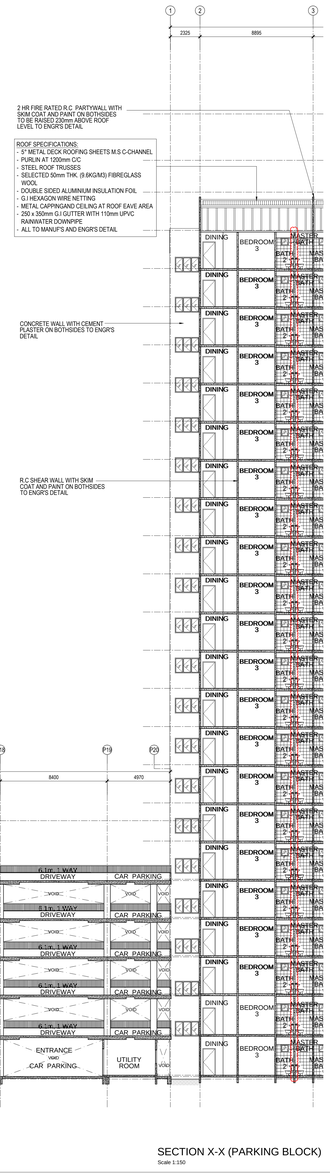

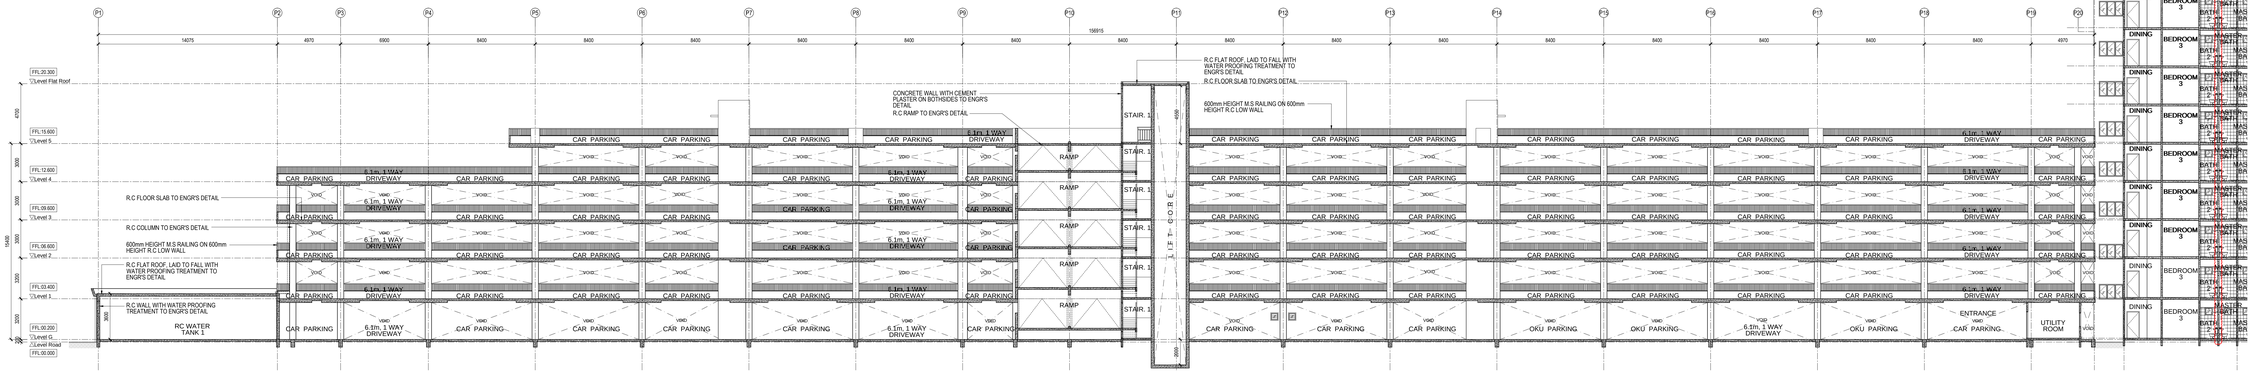

SECTION X-X (PARKING BLOCK)
Scale 1:150

Rev	Date	Particular	Reason
01	22.10.07	TO CHANGE WALL TYPE & THICKNESS	STANDARD DUCTION

TAJUK PROJEK:

CADANGAN MEMBINA PANGSAPURI RUMAH SELANGORKU IDAMAN MBI YANG MENGANDUNGI

1) **2 BLOK 1448 UNIT PANGSAPURI RUMAH SELANGORKU IDAMAN MBI**
   2) **TINGKAT YANG MENGANDUNGI:-**
      i. **BLOK A :-**
         JENIS 1 (1022 KP) , 678 UNIT (TERMASUK 2 UNIT OKU)
         JENIS 2 (1000 KP) , 46 UNIT
      ii. **BLOK B :-**
         JENIS 1 (1022 KP) , 678 UNIT (TERMASUK 2 UNIT OKU)
         JENIS 2 (1000 KP) , 46 UNIT
2) **1 BLOK TEMPAT LETAK KERETA 6 TINGKAT YANG MENGANDUNGI**
   KEMUDAHAN AWAM SEPERTI:-
   i. **4 UNIT RUANG NIAGA**
   ii. **PEJABAT PENGURUSAN**
   iii. **TADIKA**
   iv. **PENCAWANG ELEKTRIK**
3) **KEMUDAHAN AWAN LAIN SEPERTI 1 UNIT SURAU, 1 UNIT DEWAN SERBAGUNA & 1 UNIT TANDAS AWAM, 1 UNIT PONDOK PENGAWAL, RUANG REKREASI DAN 1 UNIT RUMAH SAMPAH,**

DI ATAS LOT 120780, CYBERSOUTH, MUKIM DENGKIL, DAERAH SEPANG, SELANGOR DARUL EHSAN UNTUK TETUAN IDAMAN LIVING SDN BHD.

PEMILIK TANAH / PEMAJU:

IDAMAN LIVING SDN BHD
No.5, Suruhanjaya Square,
Jalan Stesen/16, Section 51A,
47300 Petaling Jaya,
Selangor Darul Ehsan.
(TEL: 603-7874 5888/ FAX: 603-7874 5889)

ARKITEK:

ANUAR AZIZ ARCHITECT (SPS 99)
BO 5 A-12, Level 12, Boutique Office 1-A, Menara 2,
No. 3, Jalan Bangsar, KL Eco City,
59200 Kuala Lumpur.
T +603 8855 8080 E admin@arte-axis.com
F +603 8855 8070 www.arte-axis.com

Principal
Ar. Datuk Hj. Saiful Anuar Bin Abdul Aziz (K/P: 650725-08-5203)

Ar. Datuk Hj. Saiful Anuar Bin Abdul Aziz
ARKITEK
No. Pendaftaran LAM : A/S 99

" Saya mengakui bahawa detail-detail dalam pelan-pelan ini adalah menurut kehendak-kehendak Undang-Undang Kecil Bangunan Seragam Selangor 1986 dan saya setuju terima tanggungjawab penuh dengan sewajarnya "

TAJUK LUKISAN:


IDAMAN MELUR
- PARKING BLOCK
SECTION X-X

DILUKIS OLEH :	Shaiful	T.TANGAN :	
DISEMAK OLEH :	Ar. Datuk Saiful	T.TANGAN :	
SKALA :	1 : 150	TARIKH :	05 DEC 2022


CONSTRUCTION DRAWING

NO. LUKISAN	PINDAAN	
20228/AA/MCT/PH1A/WD/SC/02	C	1


© 2022 Arte-Axis Sdn Bhd
C:\Users\Shaiful\Desktop\20228 - Construction Dwg Drawn\Revit Backup\20228_MCT_HOUSING(SOHO)Phase1(C-D)(SS)(Central)(22).rvt

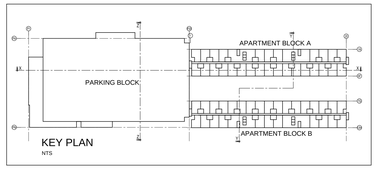

KEY PLAN
NTS

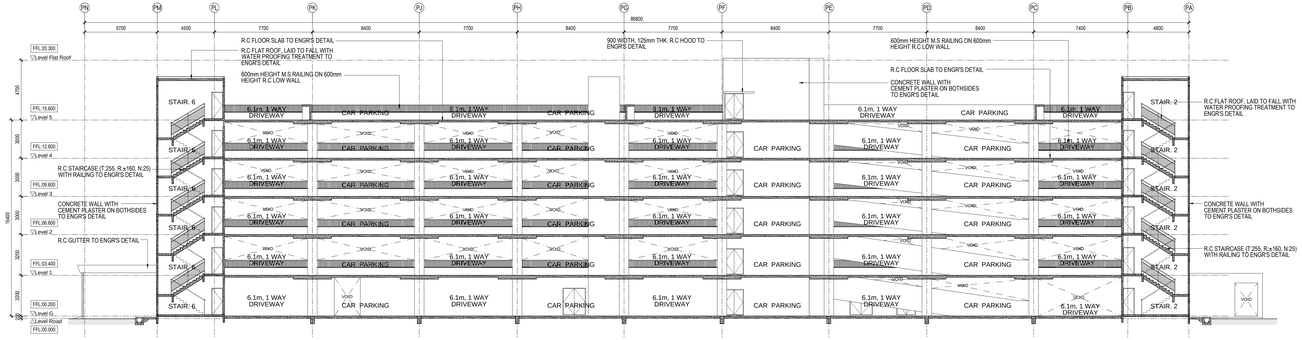

SECTION Z-Z (PARKING BLOCK)
Scale 1:150

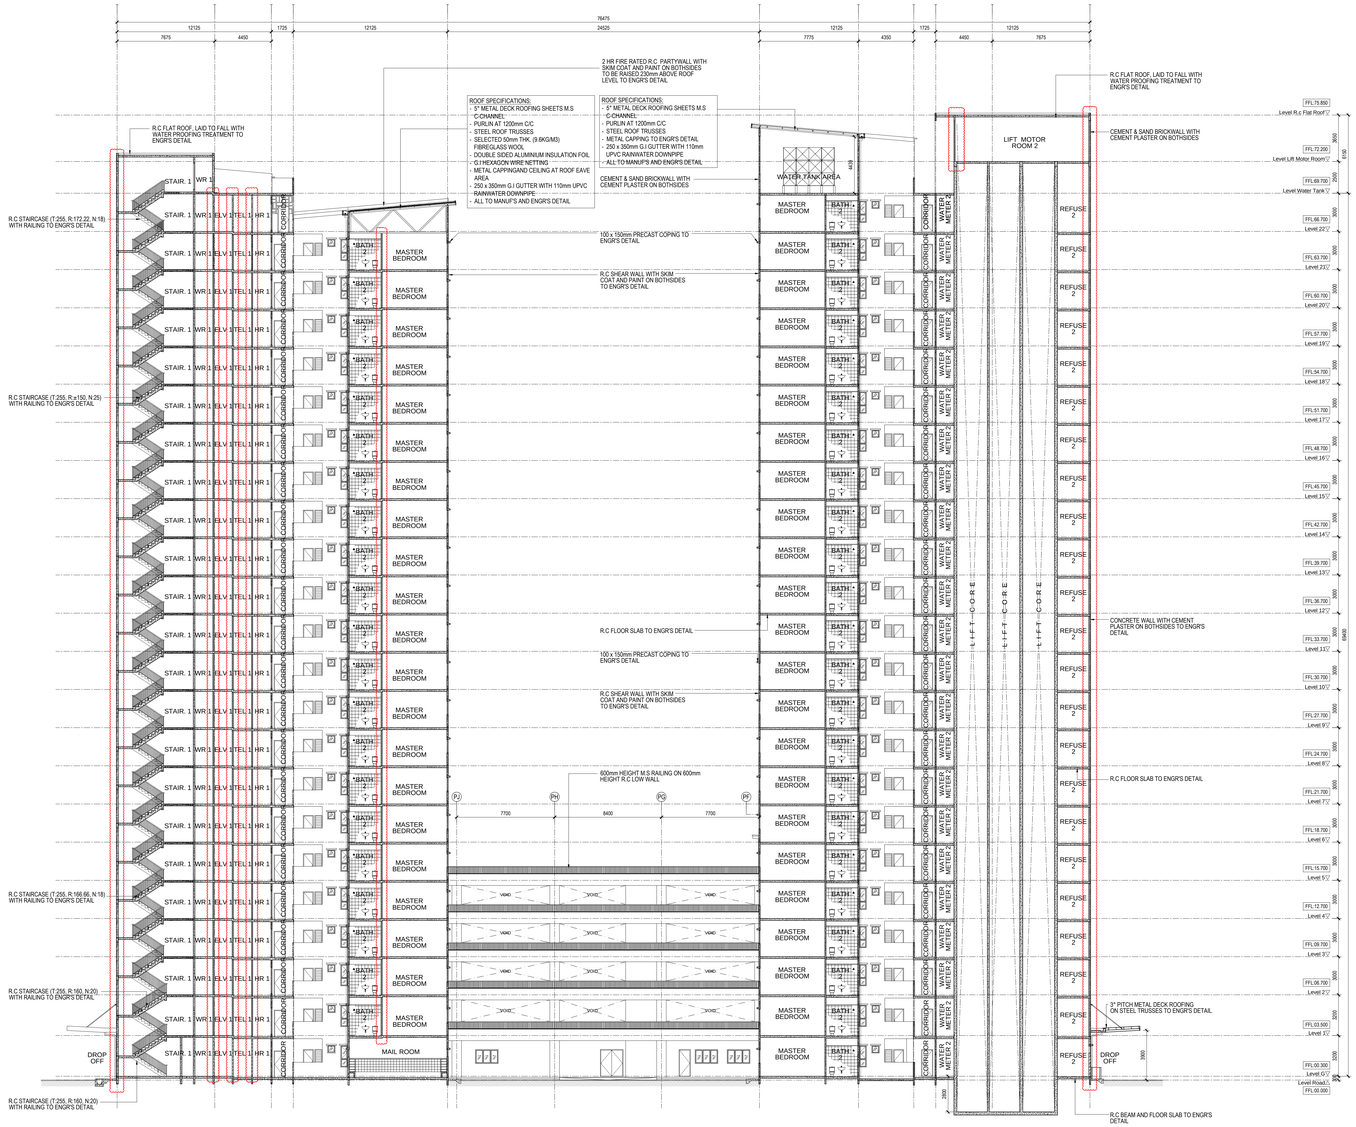

SECTION Y-Y (PARKING BLOCK)
Scale 1:150

Rev.	Date	Particular	Reason
KEY:	22.10.07	1) TO CHANGE WALL TYPE & THICKNESS	STANDARD DDATION
01			

TAJUK PROJEK:

CADANGAN MEMBINA PANGSAPURI RUMAH SELANGORKU IDAMAN MBI YANG MENGANDUNGI :

1) **2 BLOK 1448 UNIT PANGSAPURI RUMAH SELANGORKU IDAMAN MBI**
2) **3) TINGKAT YANG MENGANDUNGI:-**
   - i. **BLOK A :-**
     - **JENIS 1 (1022 KP) , 678 UNIT (TERMASUK 2 UNIT OKU)**
     - **JENIS 2 (1000 KP) , 46 UNIT**
   - ii. **BLOK B :-**
     - **JENIS 1 (1022 KP) , 678 UNIT (TERMASUK 2 UNIT OKU)**
     - **JENIS 2 (1000 KP) , 46 UNIT**
2) **1 BLOK TEMPAT LETAK KERETA 6 TINGKAT YANG MENGANDUNGI KEMUDAHAN AWAM SEPERTI:-**
   - i. **4 UNIT RUANG NIAGA**
   - ii. **PEJABAT PENGURUSAN**
   - iii. **TADIKA**
   - iv. **PENCAWANG ELEKTRIK**
3) **KEMUDAHAN AWAM LAIN SEPERTI 1 UNIT SURAU, 1 UNIT DEWAN SERBAGUNA & 1 UNIT TANDAS AWAM, 1 UNIT PONDOK PENGAWAL, RUANG REKREASI DAN 1 UNIT RUMAH SAMPAH,**

DI ATAS LOT 120780, CYBERSOUTH, MUKIM DENGKIL, DAERAH SEPANG, SELANGOR DARUL EHSAN UNTUK TETUAN IDAMAN LIVING SDN BHD.

PEMILIK TANAH / PEMAJU:

IDAMAN LIVING SDN BHD
H-G, Survey PT28724,
Jalan Cempaka Sari, Mukim 14,
47300 Petaling Jaya,
Selangor Darul Ehsan.
(TEL : 603-7874 5888 FAX: 603-7874 5889)

ARKITEK:

ANUAR AZIZ ARCHITECT (SIR/S 99)
BO-1-A-12, Level 12, Boutique Office 1-A, Menara 2,
No. 3, Jalan Bangsar, KL Eco City,
59200 Kuala Lumpur.
T +603 8955 8080 E admin@arte-axis.com
F +603 8955 8070 www.arte-axis.com

Principal:
Ar. Datuk Hj. Saiful Anuar Bin Abdul Aziz (K/P: 650725-08-5203)

Ar. Datuk Hj. Saiful Anuar Bin Abdul Aziz
ARKITEK
No. Pendaftaran LAM : A/S 99

" Saya mengakui bahawa detail-detail dalam pelan-pelan ini adalah menurut kehendak-kehendak Undang-Undang Kecil Bangunan Seragam Selangor 1986 dan saya setuju terima tanggungjawab penuh dengan sewajarnya "

TAJUK LUKISAN:

IDAMAN MELUR PHASE 1A
- PARKING BLOCK
SECTION Z-Z
SECTION Y-Y

DILUKIS OLEH :	Shaiful	T.TANGAN :	
DISEMAK OLEH :	Ar. Datuk Saiful	T.TANGAN :	
SKALA :	1 : 150	TARIKH :	05 DEC 2022

CONSTRUCTION DRAWING

NO. LUKISAN :	PINDAAN :	
20228/AA/MCT/PH1A/WD/SC/03	C	1

© 2020 - Reserved by ANUAR AZIZ ARCHITECT